


Ł cznik drogowy na dz. nr 73 i 72

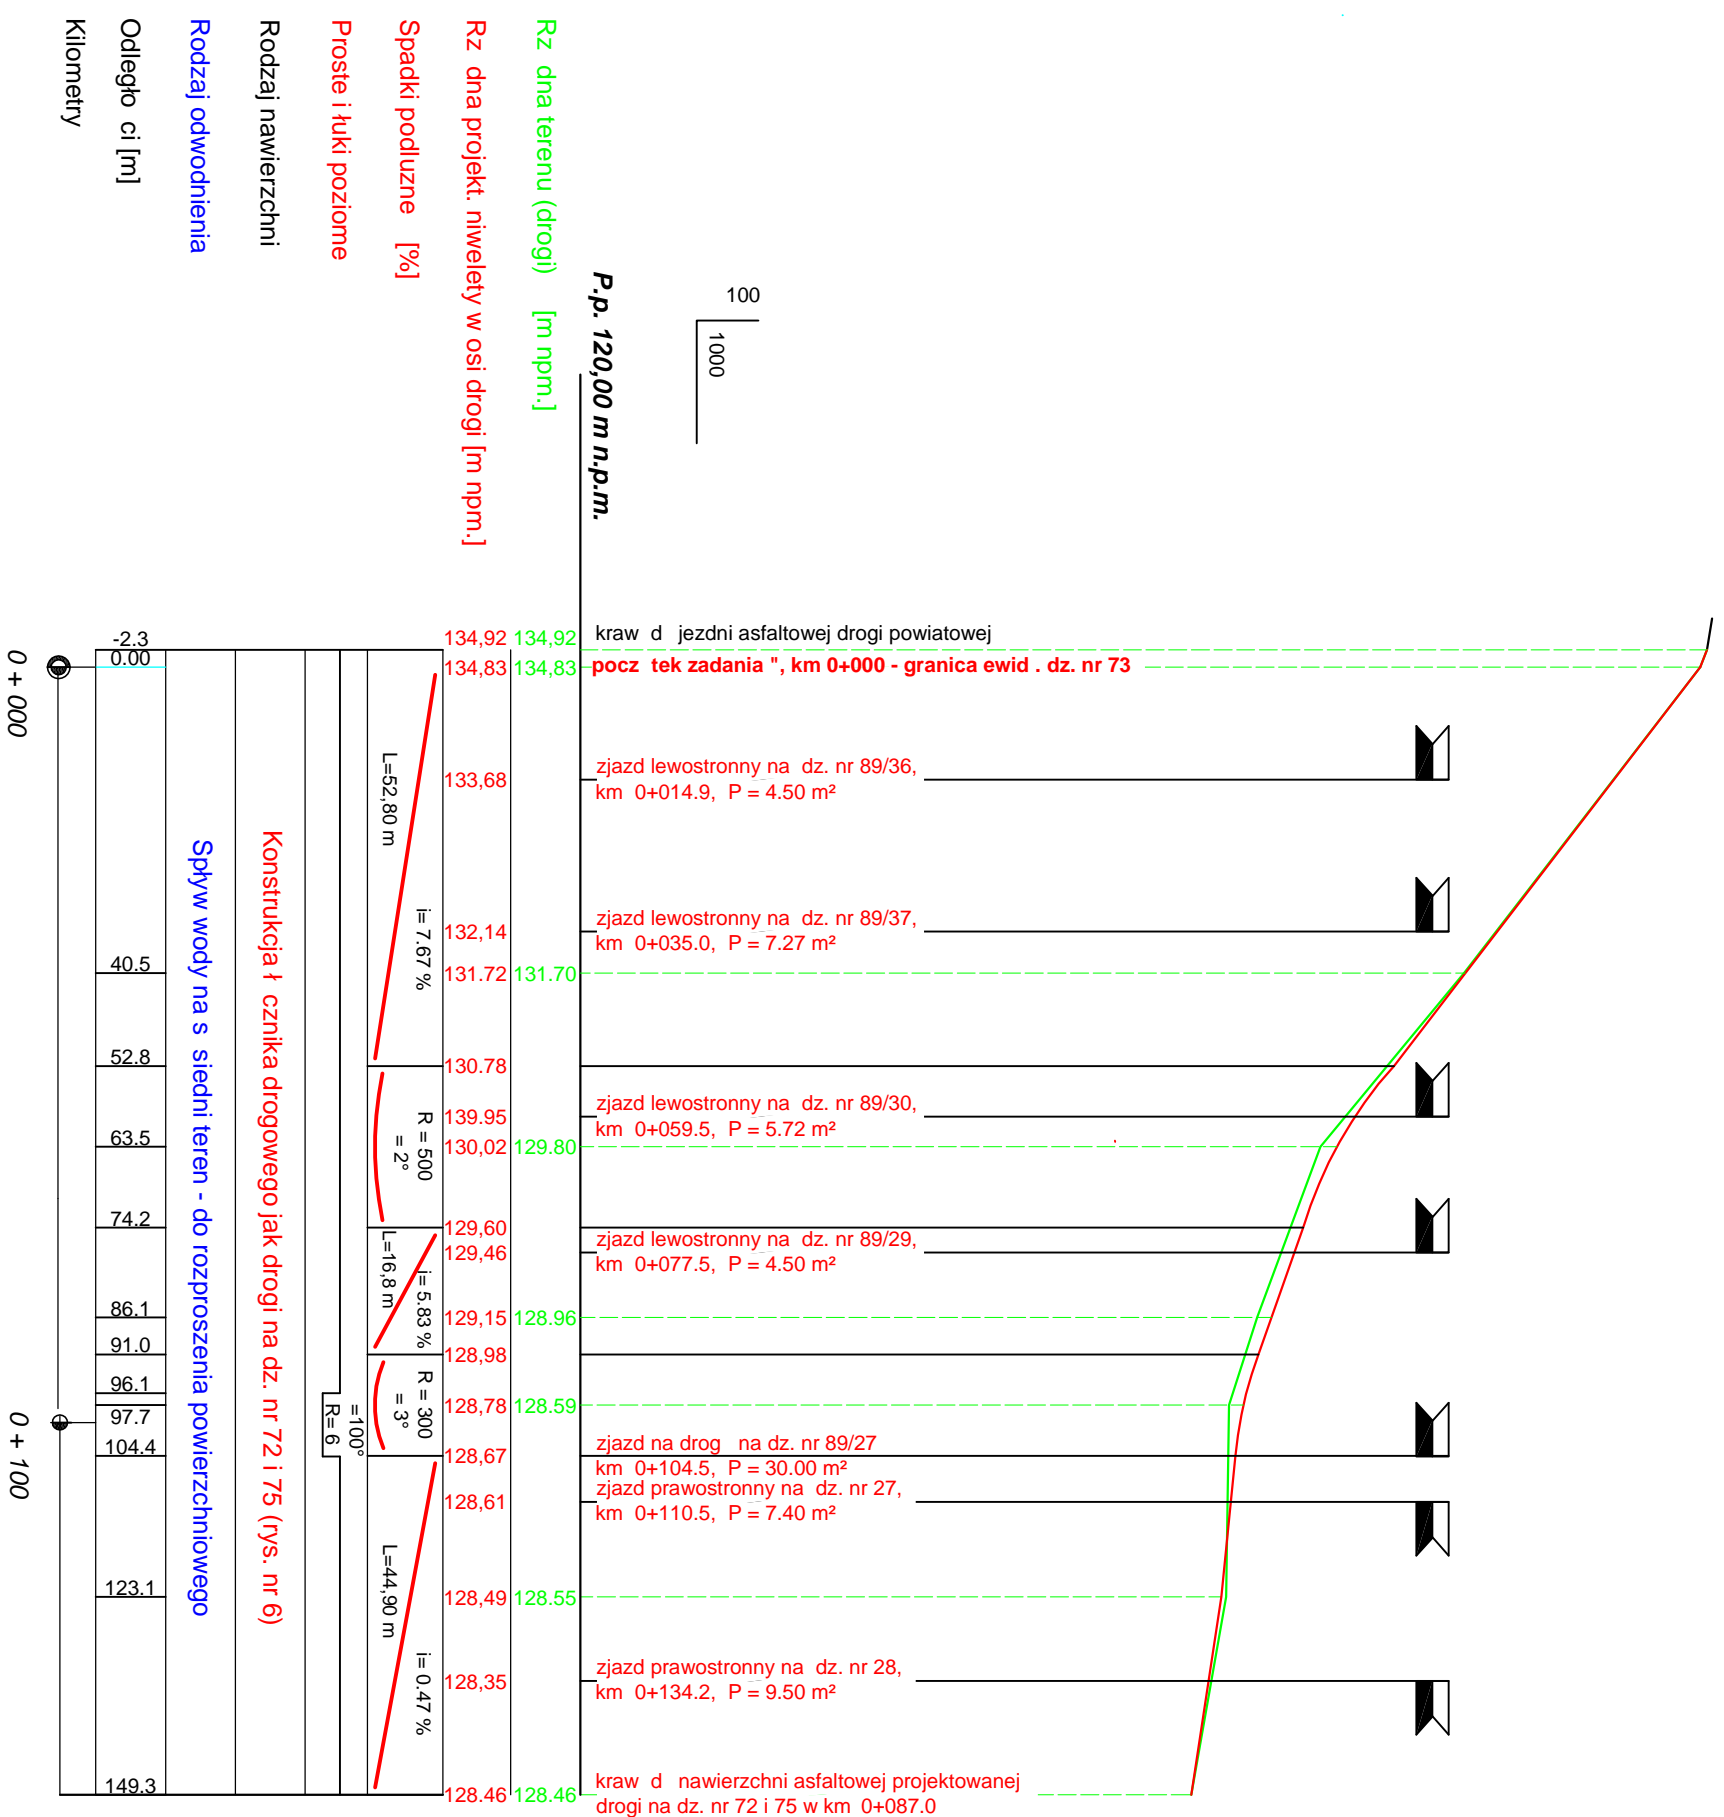

Inwestor	Gmina Jemielno Jemielno 81, 81 56-209 Jemielno		
Objekt	Ł CZYGA - przebudowa drogi gminnej poło onej na działkach nr 72, 73, 75.		
Rysunek	Profil podłu ny ł cznika drogowego	Nr rysunku	5.2
Stadium	Projekt budowlany i wykonawczy		Data: marzec 2016
Projektował	mgr in . Jan Ruszkiewicz	Asystent	mgr in . Agata Szmagaj - Wl niewska
Uprawnienia	Uprawnienia		Egzemplarz nr
Podpis:	Podpis:		