




### A - A

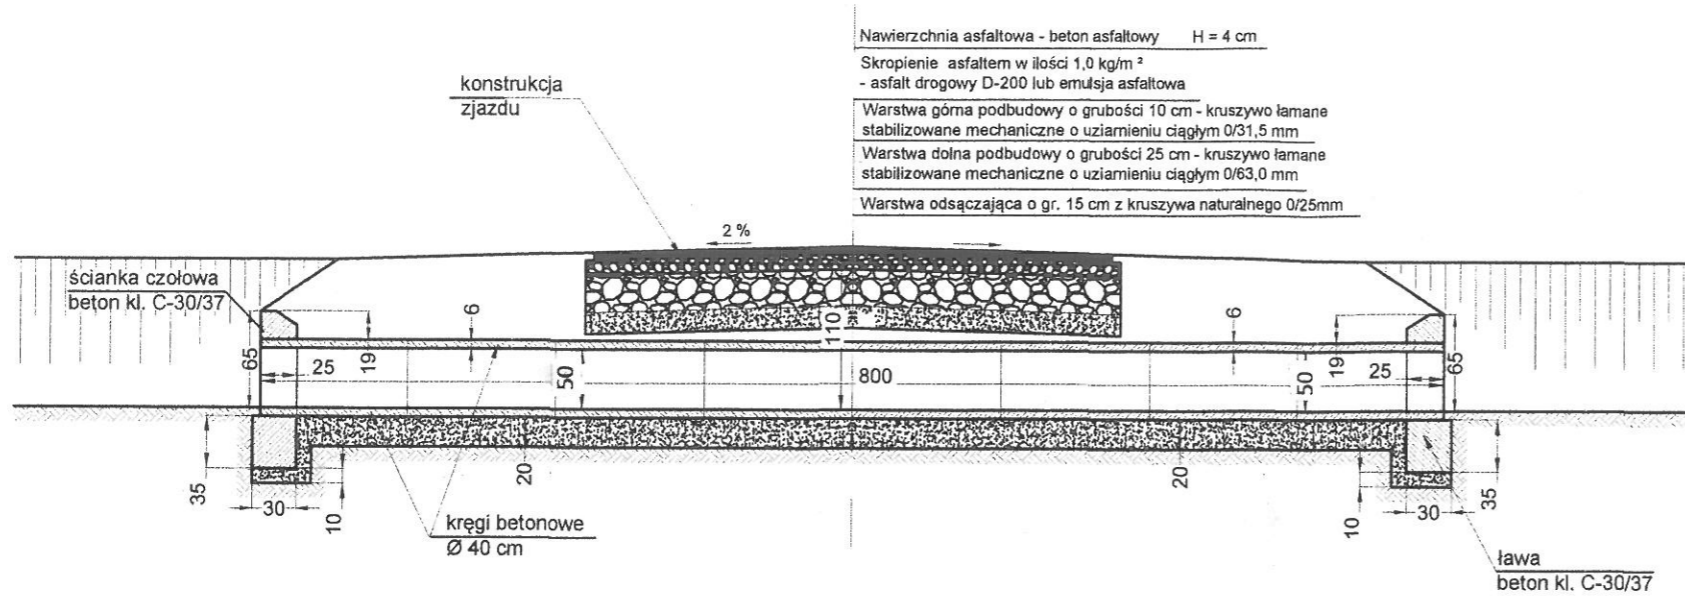


### B - B

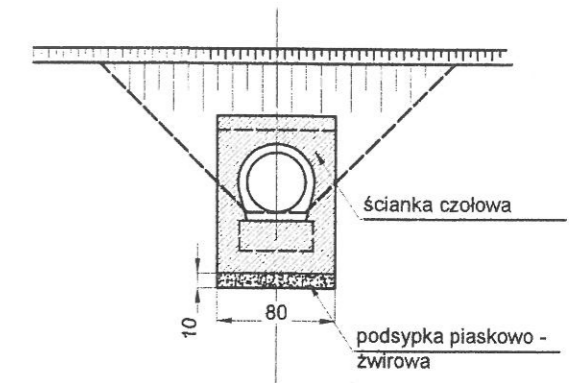

### Rzut poziomy

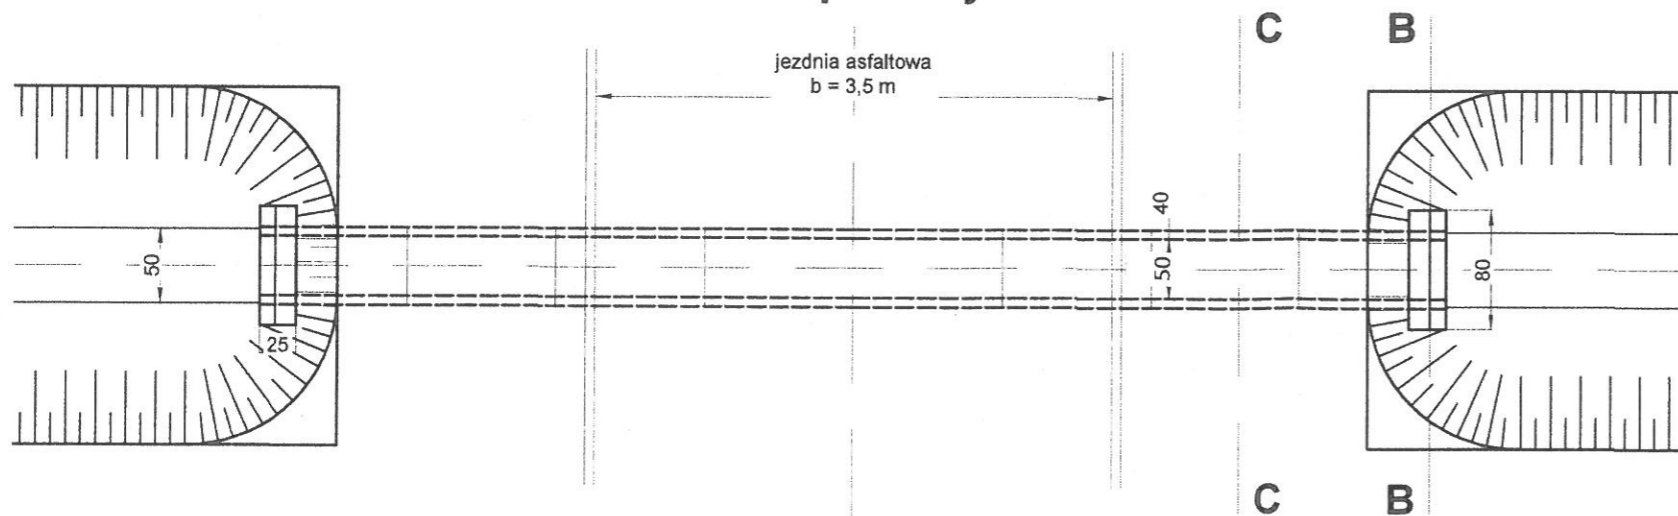

### C - C

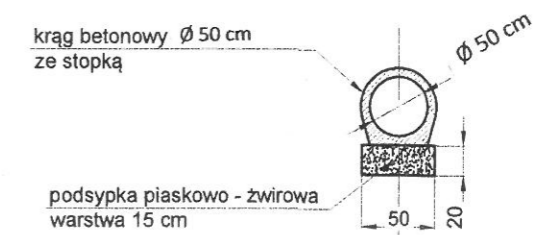

Inwestor	<b>Gmina Jemielno</b> Jemielno 81. 56-209 Jemielno	
Obiekt	<b>ŁĘCZYCA</b> Przebudowa drogi gminnej położonej na działkach nr 72, 73, 75.	Skala 1:1 000
Rysunek	Remont przepustu $\varnothing$ 0,5 m pod drogą w km 0+132,6	Nr rysunku <b>9</b>
Stadium	Projekt budowlany i wykonawczy	Data: Marzec 2016
Projektował mgr inż. Jan Ruszkiewicz	Asystent mgr inż. Agata Szmagaj -Wiśniewska	Egzemplarz nr
Uprawnienia	Uprawnienia	
Podpis:	Podpis:	