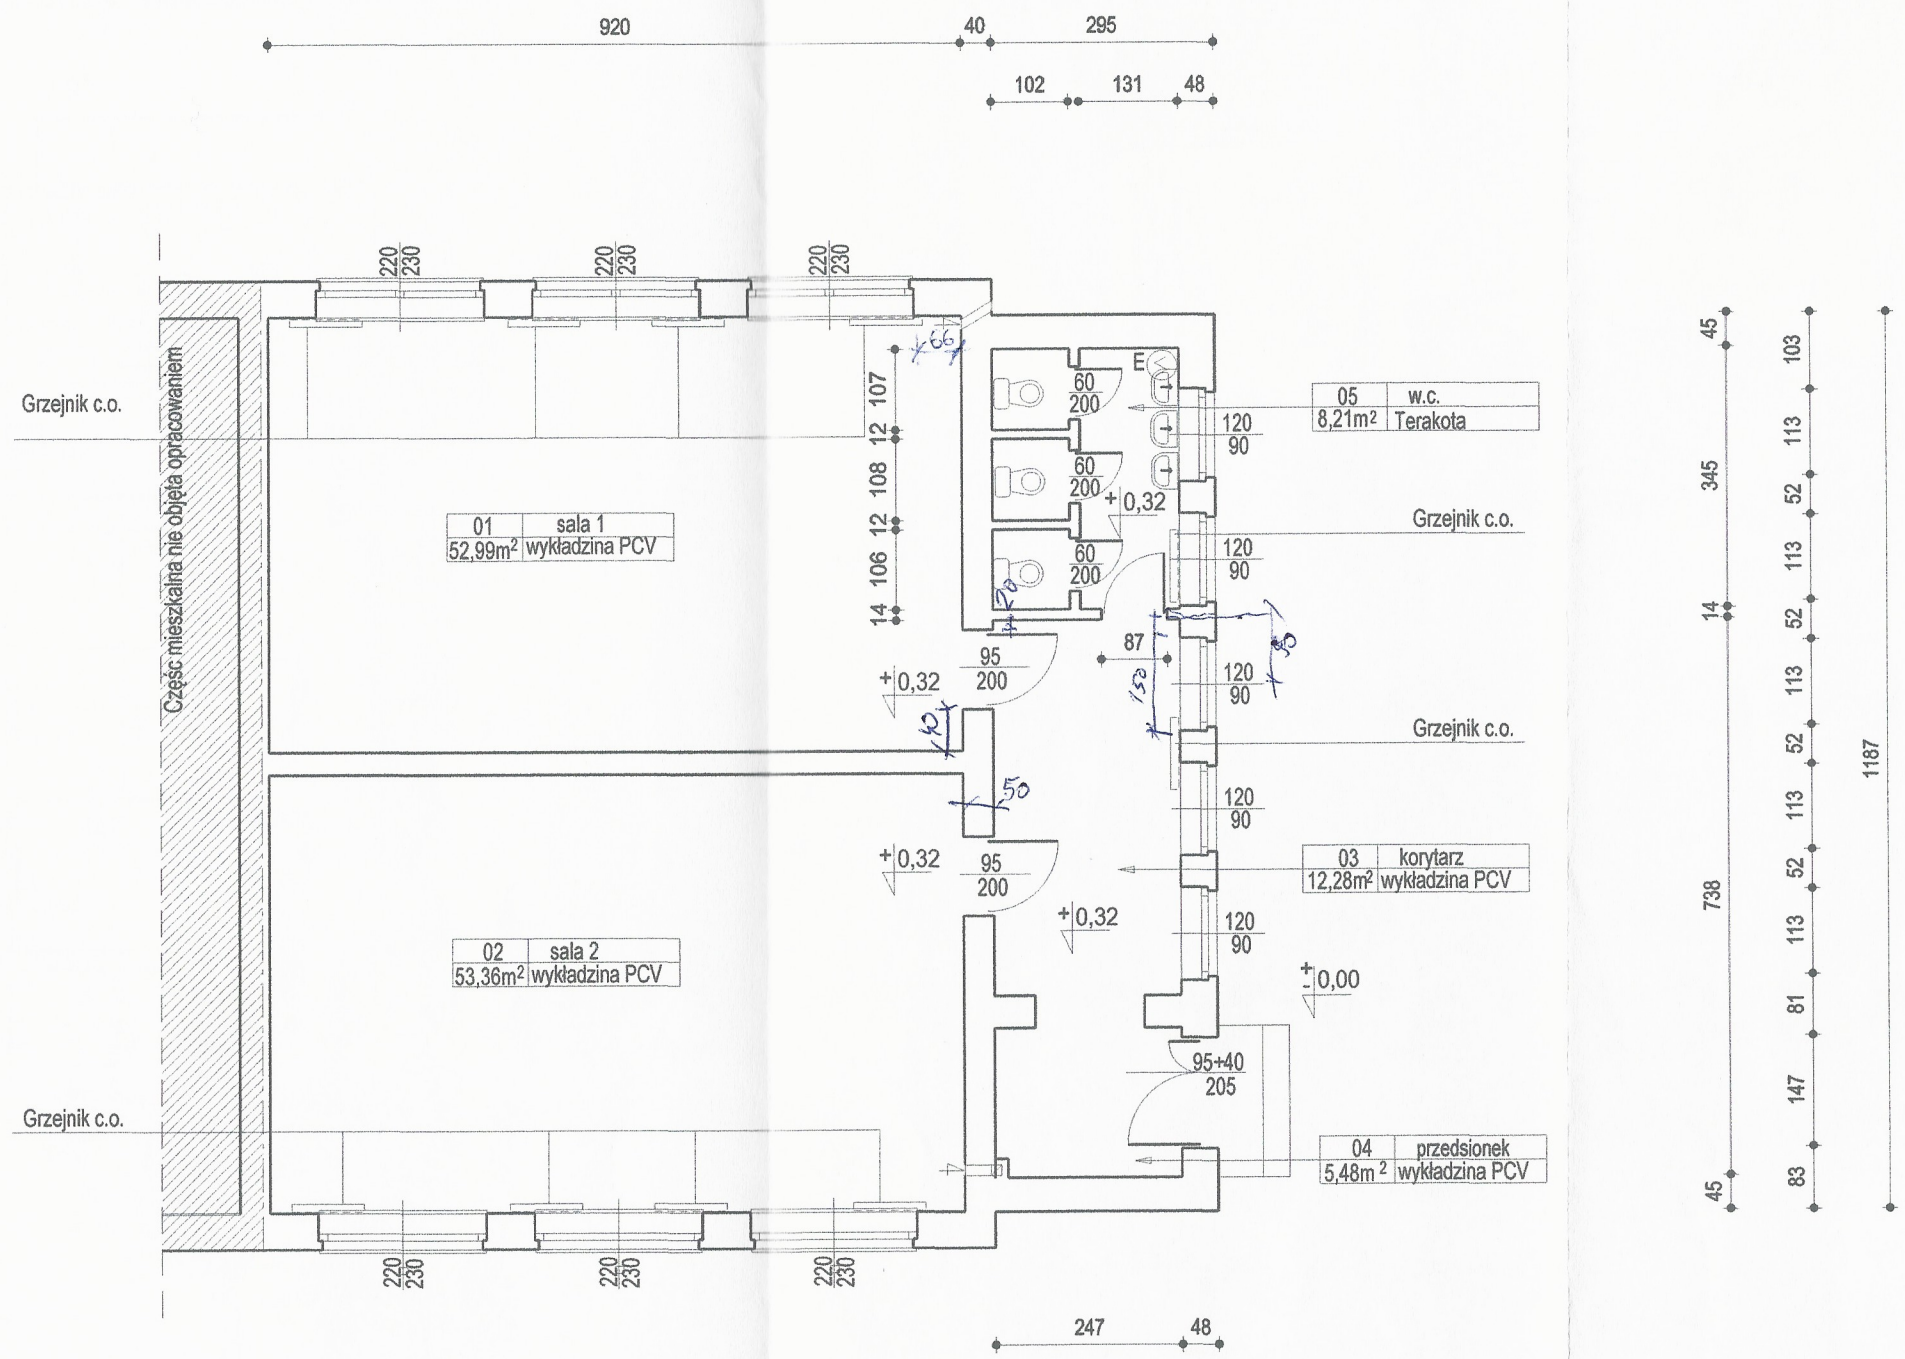

Wysokość pomieszczeń: H= 324 cm

PROJEKTOWANIE KOSZTORYSOWANIE NADZORY BUDOWLANE Piotr Dokładański			
Inwestor	Gmina Jemielno		Data opracowania marzec 2017
Obiekt	Budynek Przedszkola w Irządzach		skala 1 : 100
Temat	Rzut parteru - stan istniejący		Rys. nr 2
Projektant	mgr inż. Piotr Dokładański	upr. bud. nr 1444/90/Lo	