



Elewcja boczna - wschodnia

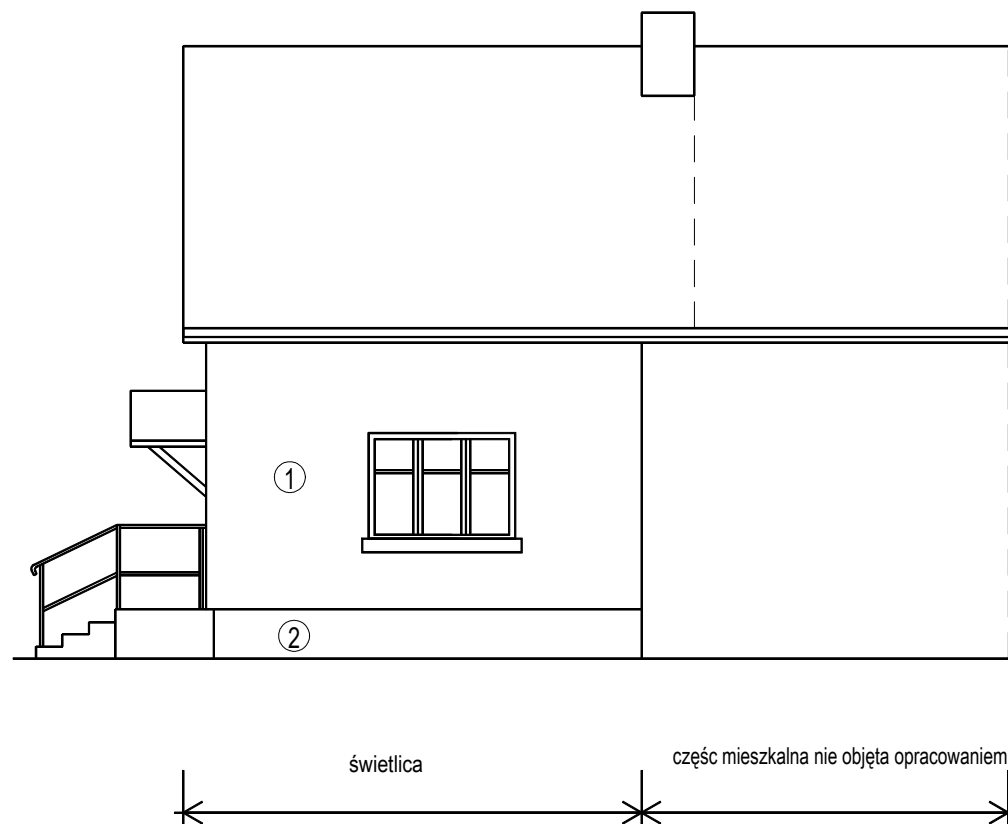

Elewcja frontowa - południowa



Elewcja boczna - zachodnia

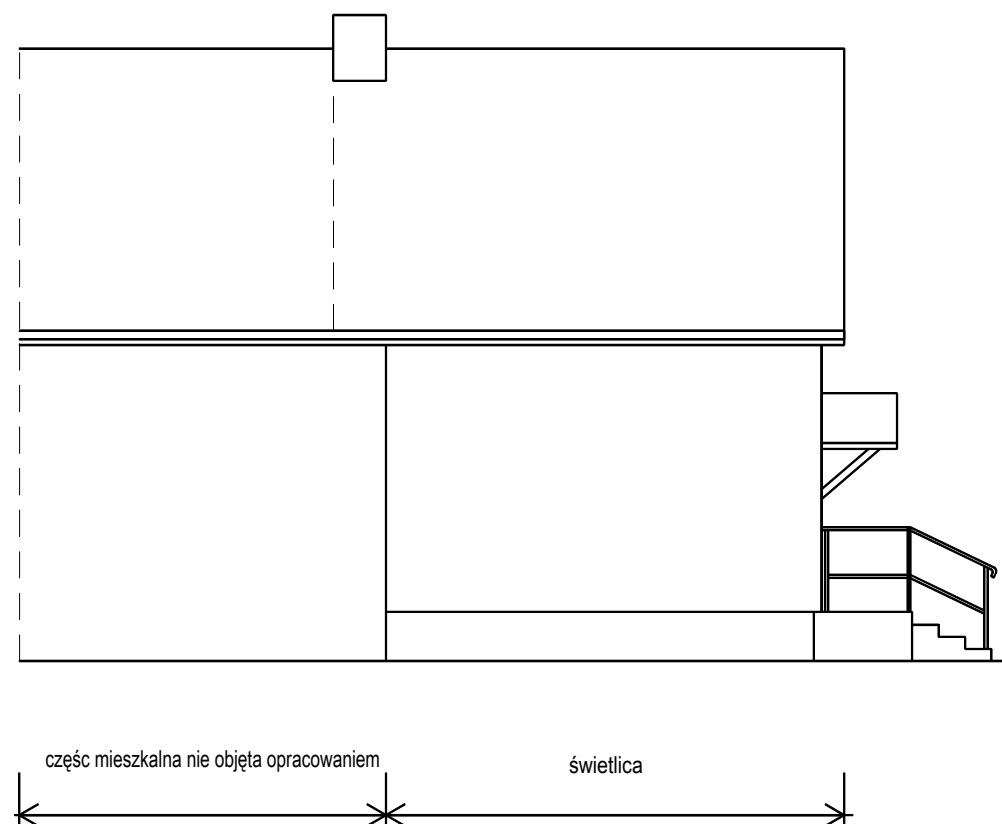

Kolorystyka

1. Piaskowy
2. Brązowy

Elementy metalowe, obróbki blacharskie - brązowy

Stalarka okienna - biały

Pokrycie dachu - blachodachówka - kolor czerwony (zamiennie brązowy lub czarny)

Rynny dachowe, rury spustowe z PCV - brązowy

Uwaga:

Ostateczną wersję kolorystyki elewacji ścian i dachu uzgodnić z inwestorem

PROJEKTOWANIE KOSZTORYSOWANIE
NADZORY BUDOWLANE
Piotr Dokładański

Inwestor	Gmina Jemielno	Data opracowania luty 2017
Obiekt	Światlica wiejska w m. Chorągvice gm. Jemielno	skala 1 : 100
Temat	Elewacje - projekt	Rys nr 6
Projektant	mgr inż. Piotr Dokładański	