


Konstrukcja mijanki

skala 1 : 200

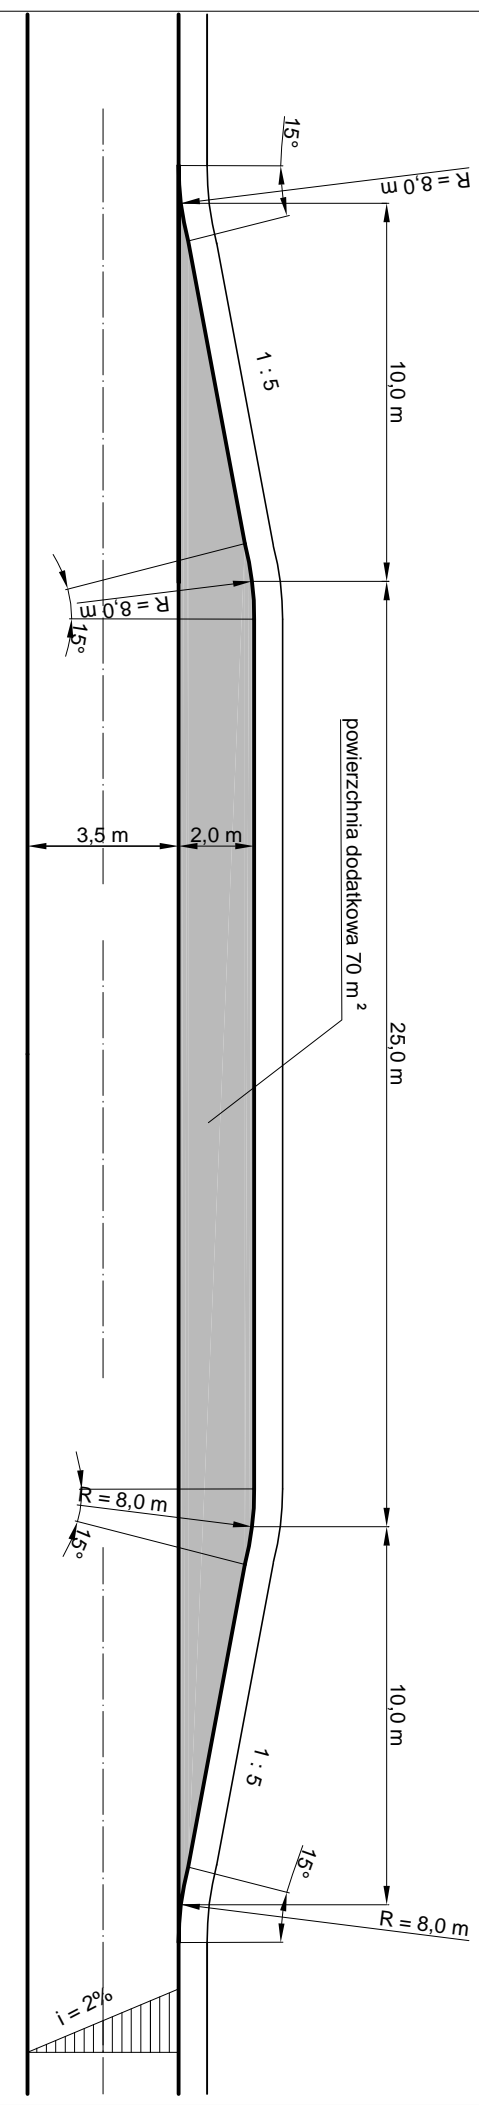

Investor	Gmina Jemielno Jemielno 81, 81 56-209 Jemielno	
Obiekt	Borki - Smolne - przebudowa drogi gminnej o nr 100835 D - poło onej na działkach nr 197, 159, 198, 139, 160, 138 199, 135, 92, 93	Skala 1:200
Rysunek	Mijanka	Nr rysunku 7
Stadium	Projekt budowlany i wykonawczy	
Projektował mgr in . Jan Ruskiewicz	Asystent Franciszek Starzyk	Egzemplarz nr
Uprawnienia: Upr. bud. 451/89 UW	Uprawnienia: Melioracje wodne: upr. budowlane158/76 Wwm	Data: lipiec 2017
Podpis:	Podpis:	