Zakład Budownictwa Komunikacyjnego
"BUDREX"
Pracownia Projektowa
mgr inż. Jan Ruszkiewicz
54-107 Wrocław, ul. Maślicka 72
NIP 894-100-60-97

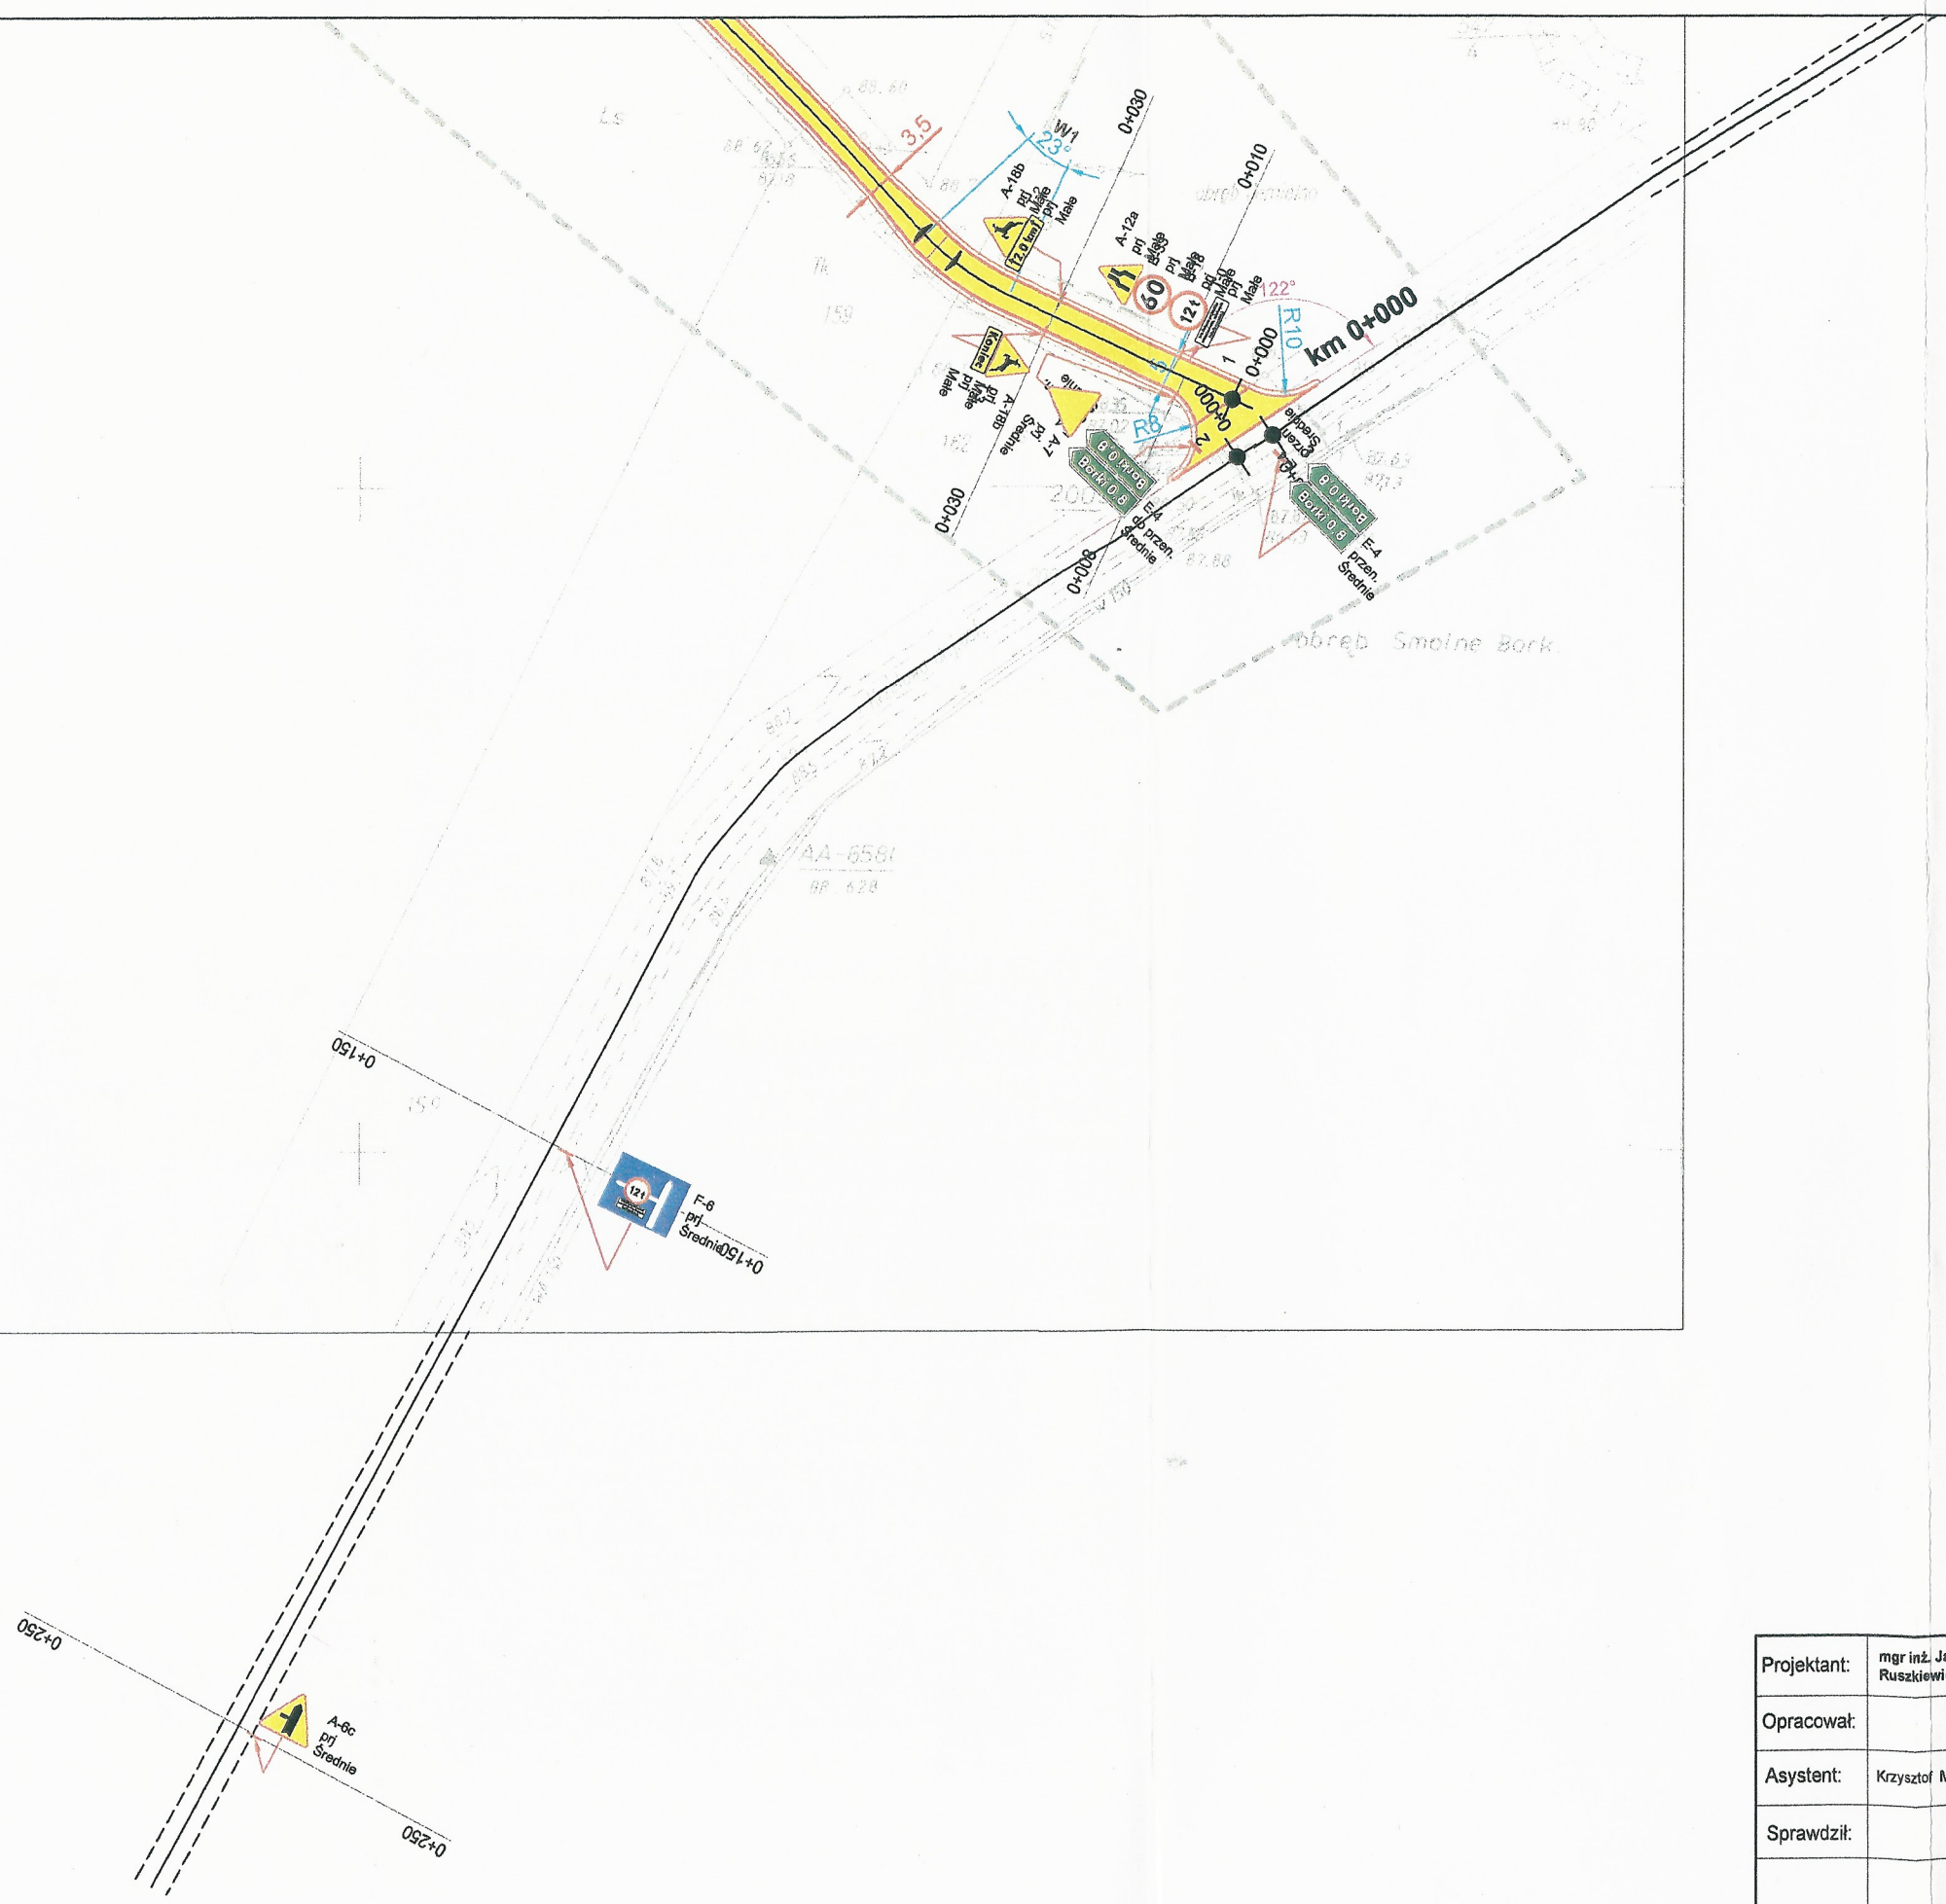

Urząd Marszałkowski Województwa Dolnośląskiego
Zatwierdzenie
Nr 532/2017
2 uwagi

Projektant:	mgr inż. Jan Ruszkiewicz	Upr.bud. nr 151/89 UW		Skala: 1:1000	Studium: PB
Opracował:				Inwestor: Urząd Gminy Jemielno	
Asystent:	Krzysztof Malz			Obiekt/Temat: Docelowa organizacja ruchu na drodze gminnej nr 100825D gmina : Jemielno obręb : Smolne, Borki	
Sprawdził:					
Zastrzega się prawa autorskie				Nazwa rysunku: Stała zmiana organizacji ruchu	
Zakład Budownictwa Komunikacyjnego "BUDREX" Pracownia Projektowa mgr inż. Jan Ruszkiewicz 54-107 Wrocław, ul. Maślicka 72				Data: 30 wrzesień 2015 r.	Nr rys.: 2