


- - - teren objęty opracowaniem w wariantcie podstawowym
- - - teren objęty opracowaniem w wariantcie rozszerzonym

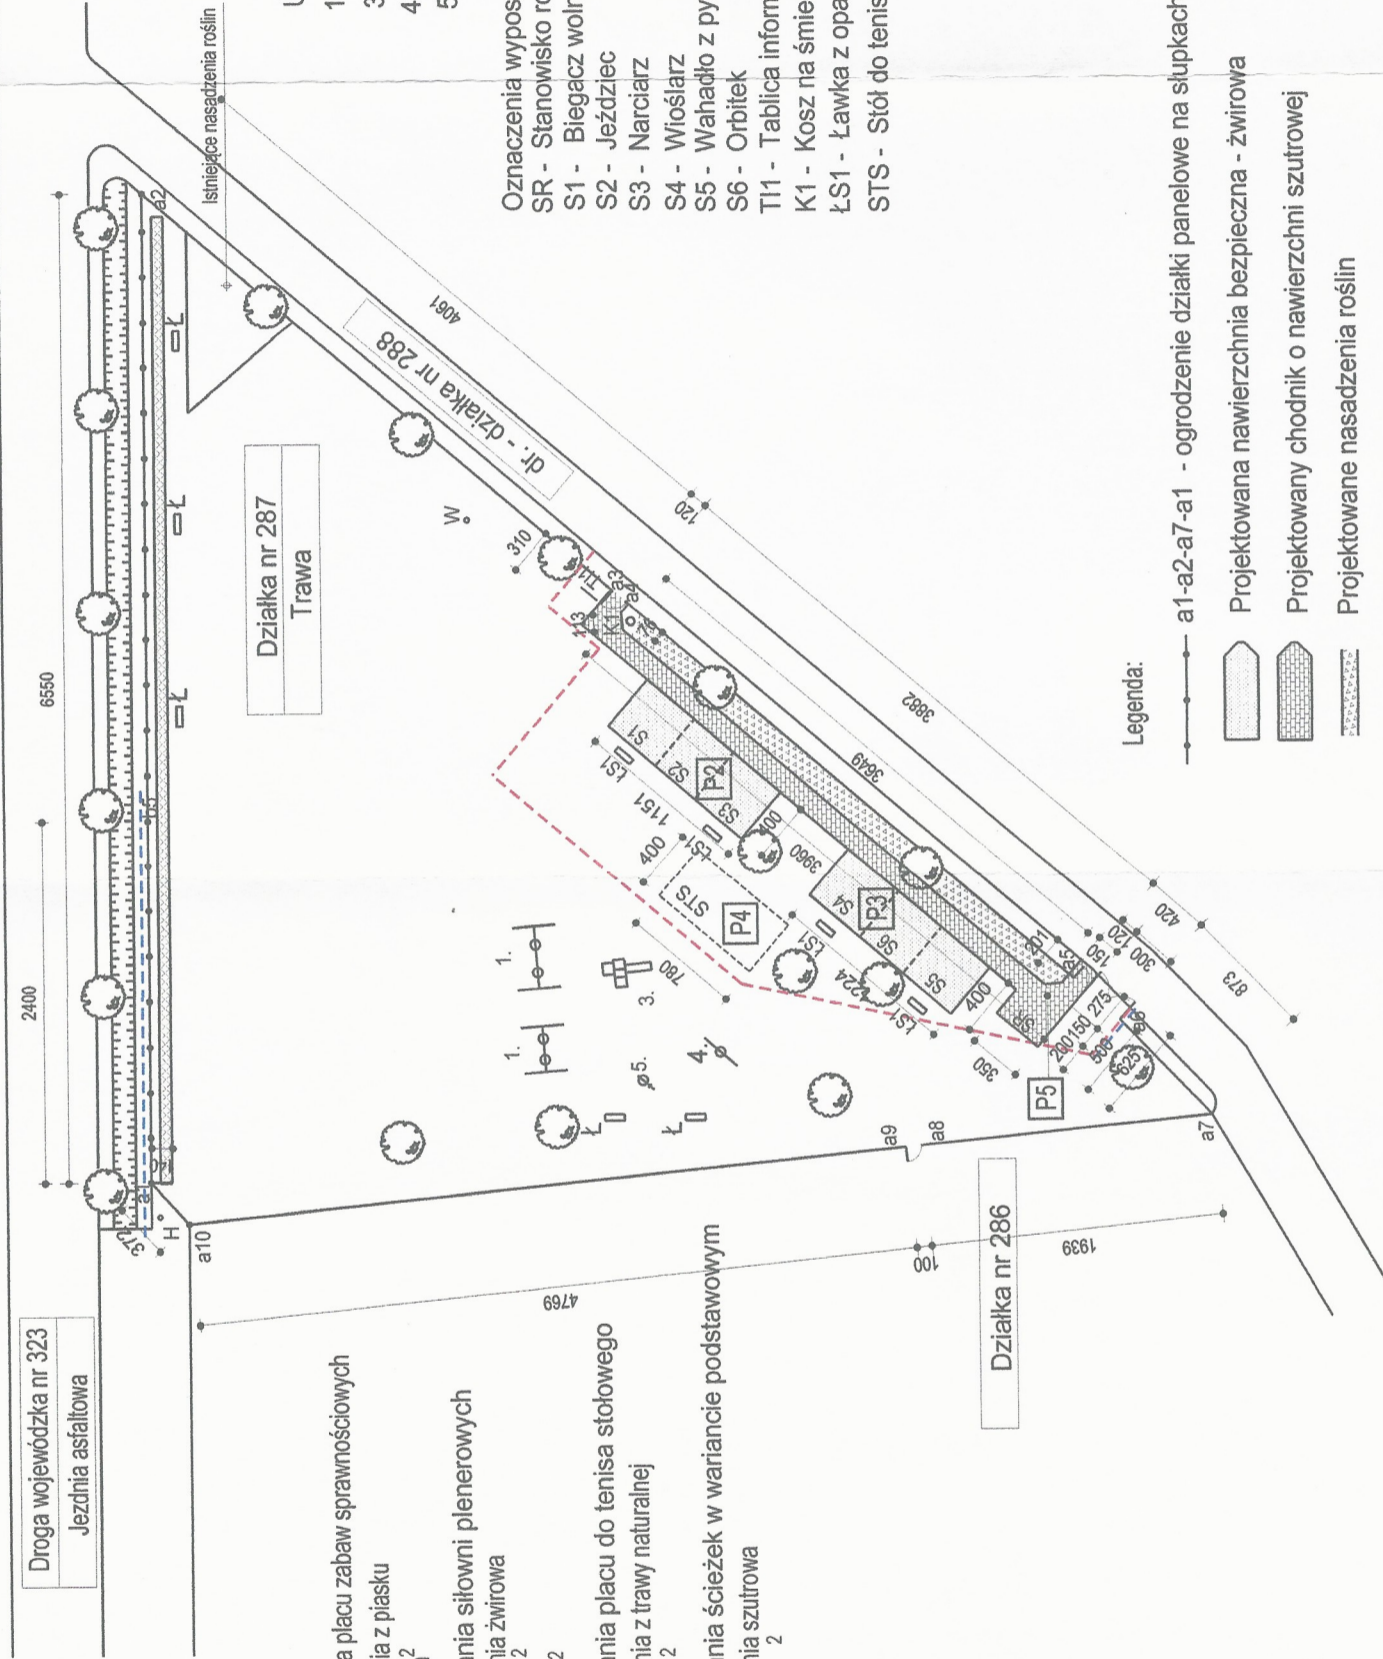

- Urządzenia istniejącego placu zabaw
1. Huśtawka podwójna
 3. Zjeżdżalnia drewniana z zadaszeniem
 4. Huśtawka "ważka"
 5. Bujak na sprężynie

- Oznaczenia wyposażenia siłowni i strefy relaksu
- SR - Stanowisko rowerów
 - S1 - Biegacz wolnostojący
 - S2 - Jeździec
 - S3 - Narciarz
 - S4 - Wioślarz
 - S5 - Wahadło z pylonem
 - S6 - Orbierek
 - T11 - Tablica informacyjna programu OSA, regulamin siłowni plenerowej
 - K1 - Kosz na śmieci
 - ŁS1 - Ławka z oparciem
 - STS - Stół do tenisa stołowego

- Powierzchnia placu zabaw sprawnościowych
- nawierzchnia z piasku
 - P1=369,0 m²
- Powierzchnia siłowni plenerowych
- nawierzchnia żwirowa
 - P2=46,0 m²
 - P3=49,0 m²
- Powierzchnia placu do tenisa stołowego
- nawierzchnia z trawy naturalnej
 - P4=31,2 m²
- Powierzchnia ścieżek w wariantcie podstawowym
- nawierzchnia szutrowa
 - P5=76,1 m²

- Legenda:
- a1-a2-a7-a1 - ogrodzenie działki panelowe na słupkach metalowych wys. 1,25 m
 - Projektowana nawierzchnia bezpieczna - żwirowa
 - Projektowany chodnik o nawierzchni szutrowej
 - Projektowane nasadzenia roślin
 - Zieleń wysoka istniejąca
 - Istniejący żywopłot
 - Hydrant zewnętrzny
 - Istniejące ujęcie wody
 - Istniejące ławki parkowe

**PROJEKTOWANIE KOSZTORYSOWANIE
NADZORY BUDOWLANE**
Piotr Dokładajski

Investor	Gmina Jemielno	Data opracowania	styczeń 2018
Obiekt	Otwarta Strefa Aktywności w Luboszycy	skala	1 : 500
Temat	Projekt zagospodarowania działki - wariant podstawowy	Rys nr	3
Projektant	mgr inż. Piotr Dokładajski	upr. bud. nr	1444/90/Lo

Powierzchnia objęta opracowaniem w wariantcie podstawowym - 562 m²