

MAPA SYTUACYJNA

Skala *1:1000*

Gmina: *Jemielno*

Obręb: *Luboszyce*

Wykonano w ramach
C.k. 6092.38.2018

Wydano do celów
projektowych

Poświadczam zgodność niniejszej kopii z treścią materiału państwowego zasobu geodezyjnego i kartograficznego

415 / 3

STAROSTA GÓRÓWSKI
B/RV


reprezentacja

419 (nazwa materiału zasobu)

P.0204 (identyfikator ewidencyjny materiału zasobu)

(Data wykonania kopii)

125
RV
SPECIALISTA
Wojciech Władysław

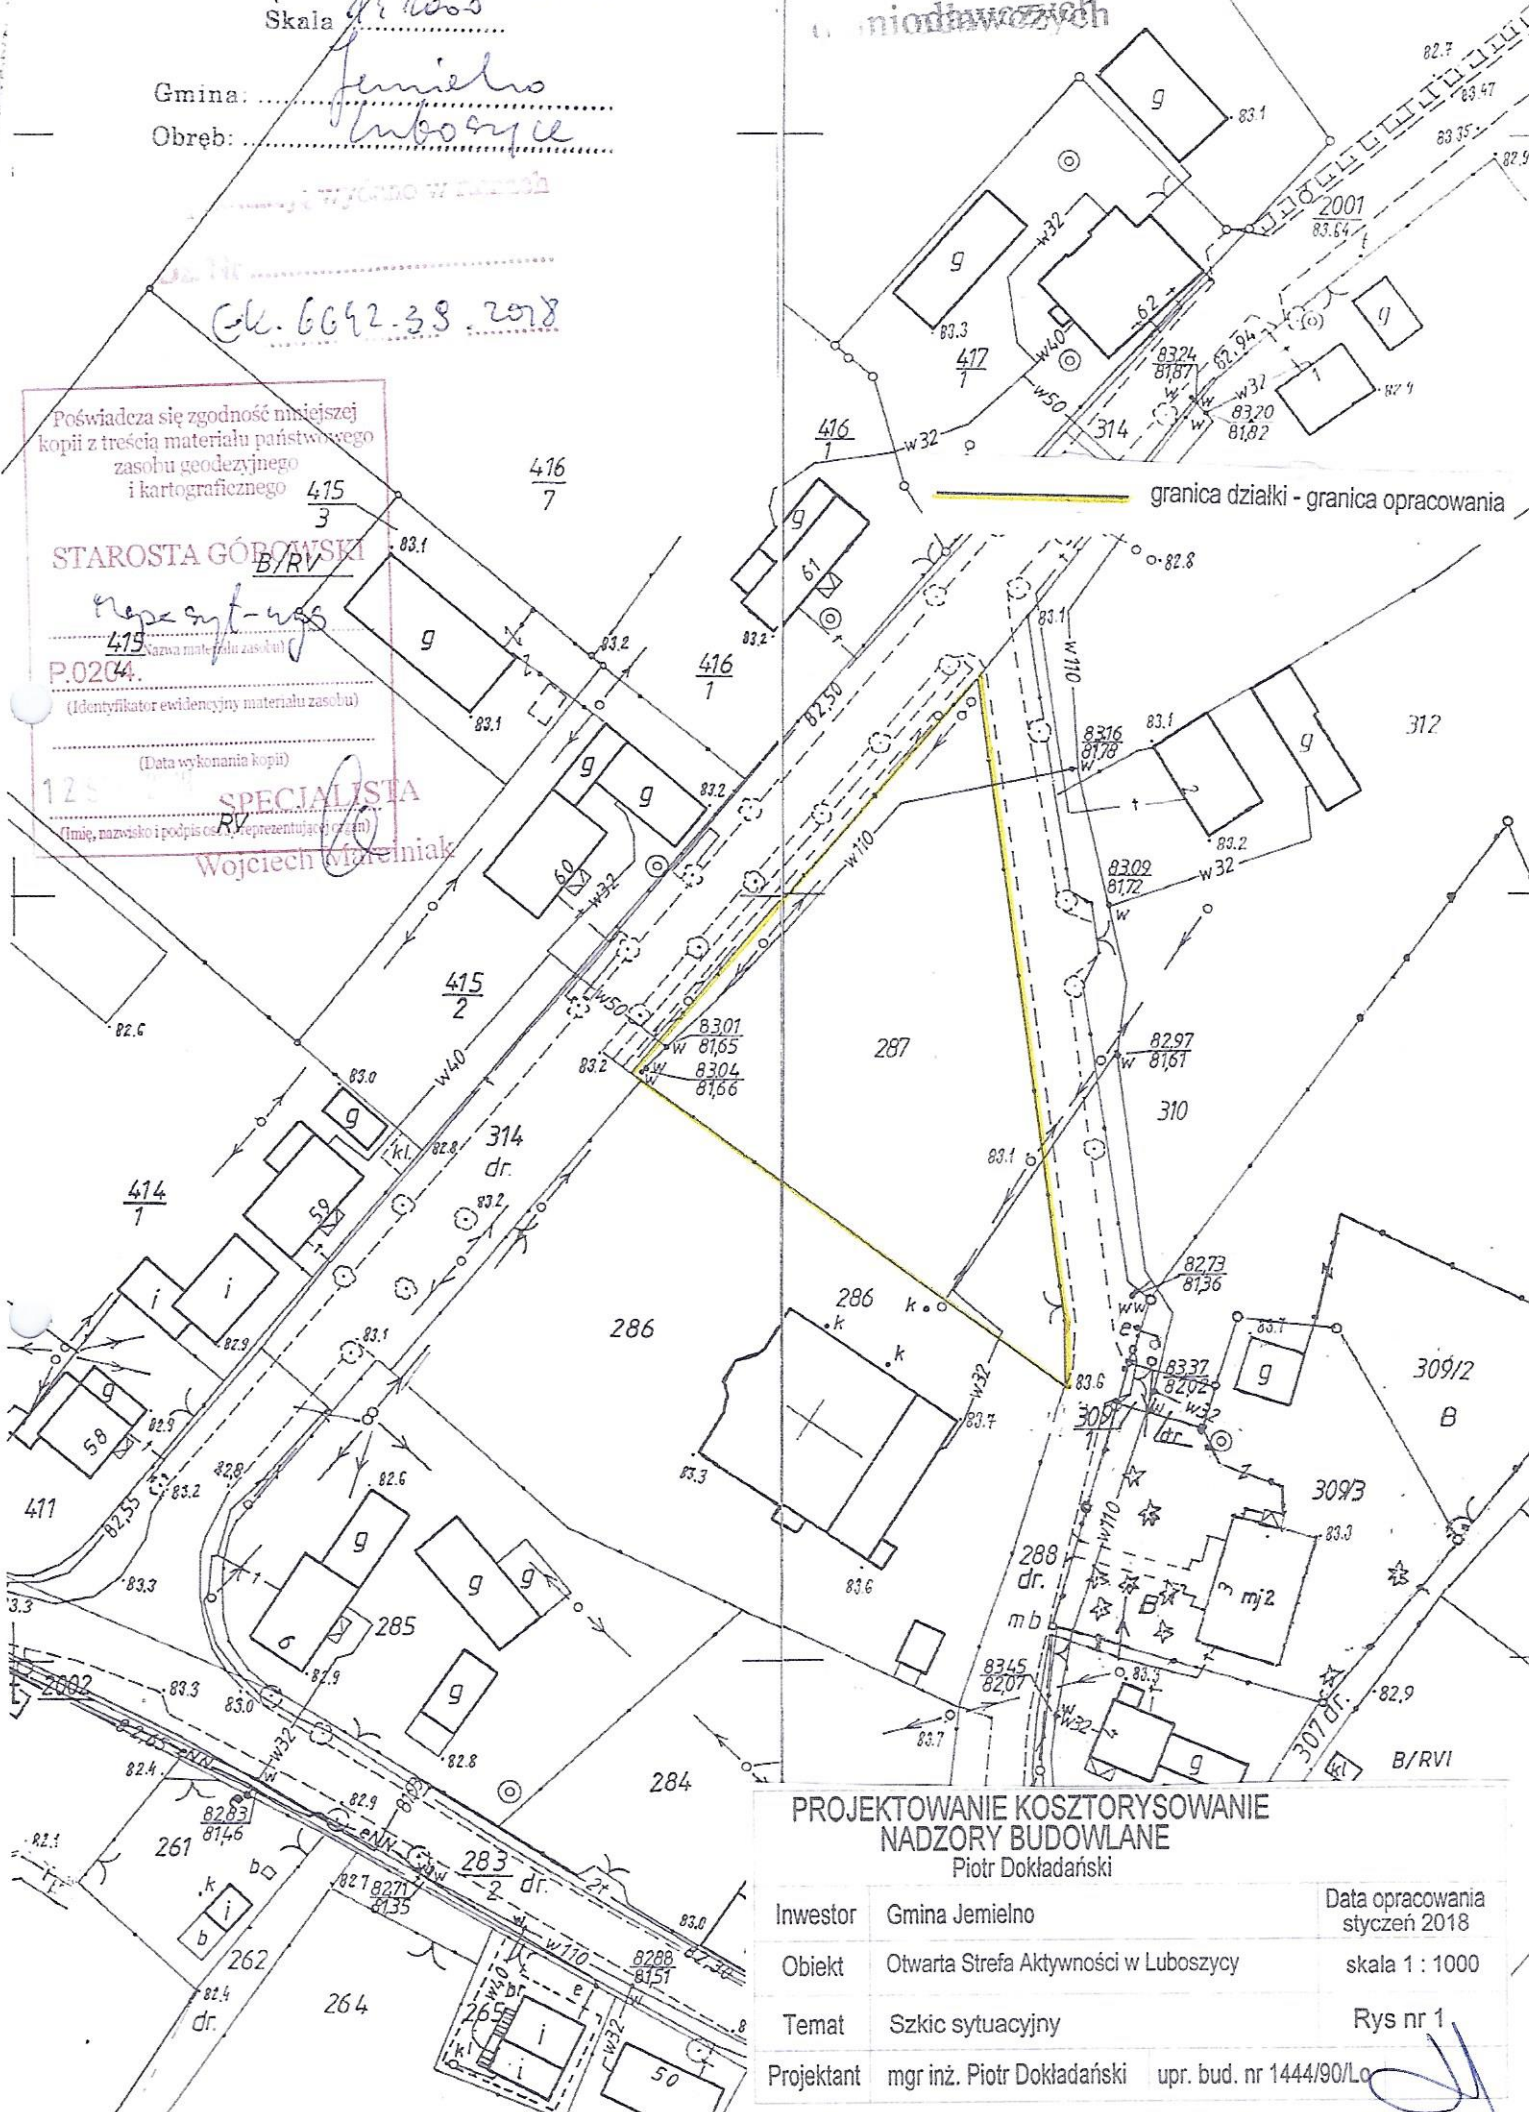

PROJEKTOWANIE KOSZTORYSOWANIE NADZORY BUDOWLANE

Piotr Dokładajski

Investor	Gmina Jemielno	Data opracowania	styczeń 2018
Obiekt	Otwarta Strefa Aktywności w Luboszyce	skala	1 : 1000
Temat	Szkiec sytuacyjny	Rys nr	1
Projektant	mgr inż. Piotr Dokładajski	upr. bud. nr	1444/90/Lc