



Siłownia plenerowa P2

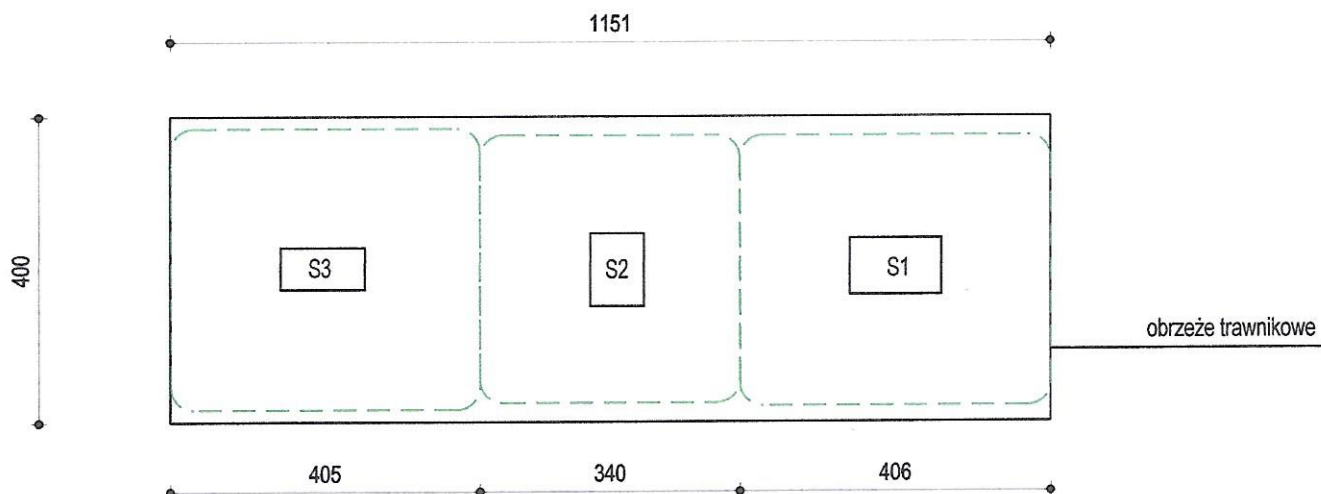

Siłownia plenerowa P3

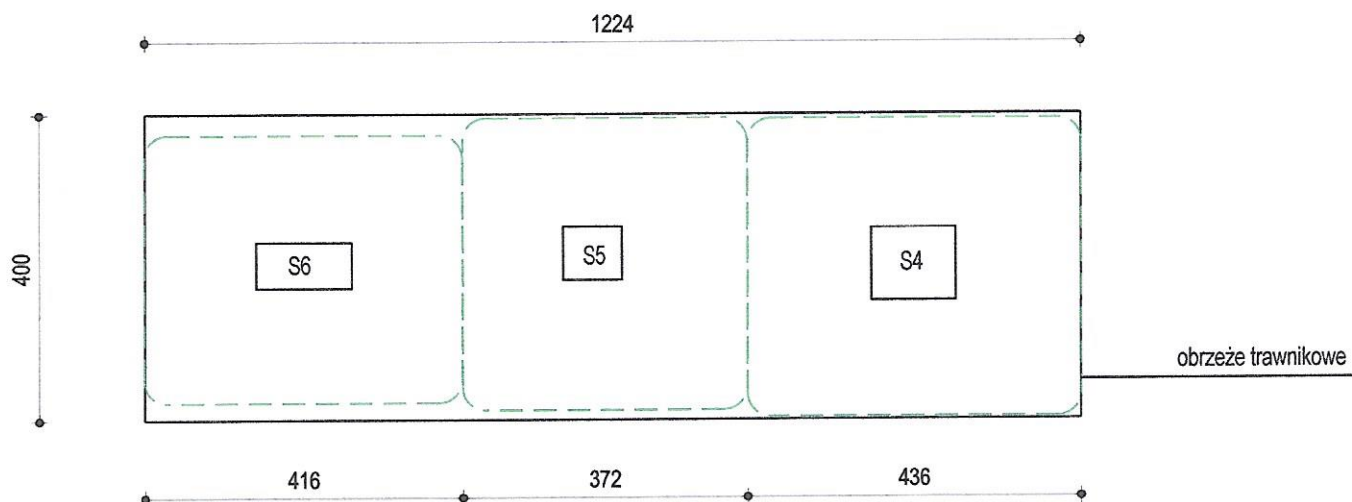

Oznaczenia:

- S1 - Biegacz
- S2 - Jeździec
- S3 - narciarz
- S4 - wioślarz
- S5 - wahadło z pylonem
- S6 - orbitek

Nawierzchnia siłowni - żwirowa

----- strefa bezpieczeństwa

PROJEKTOWANIE KOSZTORYSOWANIE NADZORY BUDOWLANE Piotr Dokładański

Investor	Gmina Jemielno	Data opracowania styczeń 2018
Obiekt	Otwarta Strefa Aktywności w Luboszycy	skala 1 : 500
Temat	Siłownie plenerowe	Rys nr. 5
Projektant	mgr inż. Piotr Dokładański	upr. bud. nr 1444/90/Ło