


ROZDZIELNICA "TS"

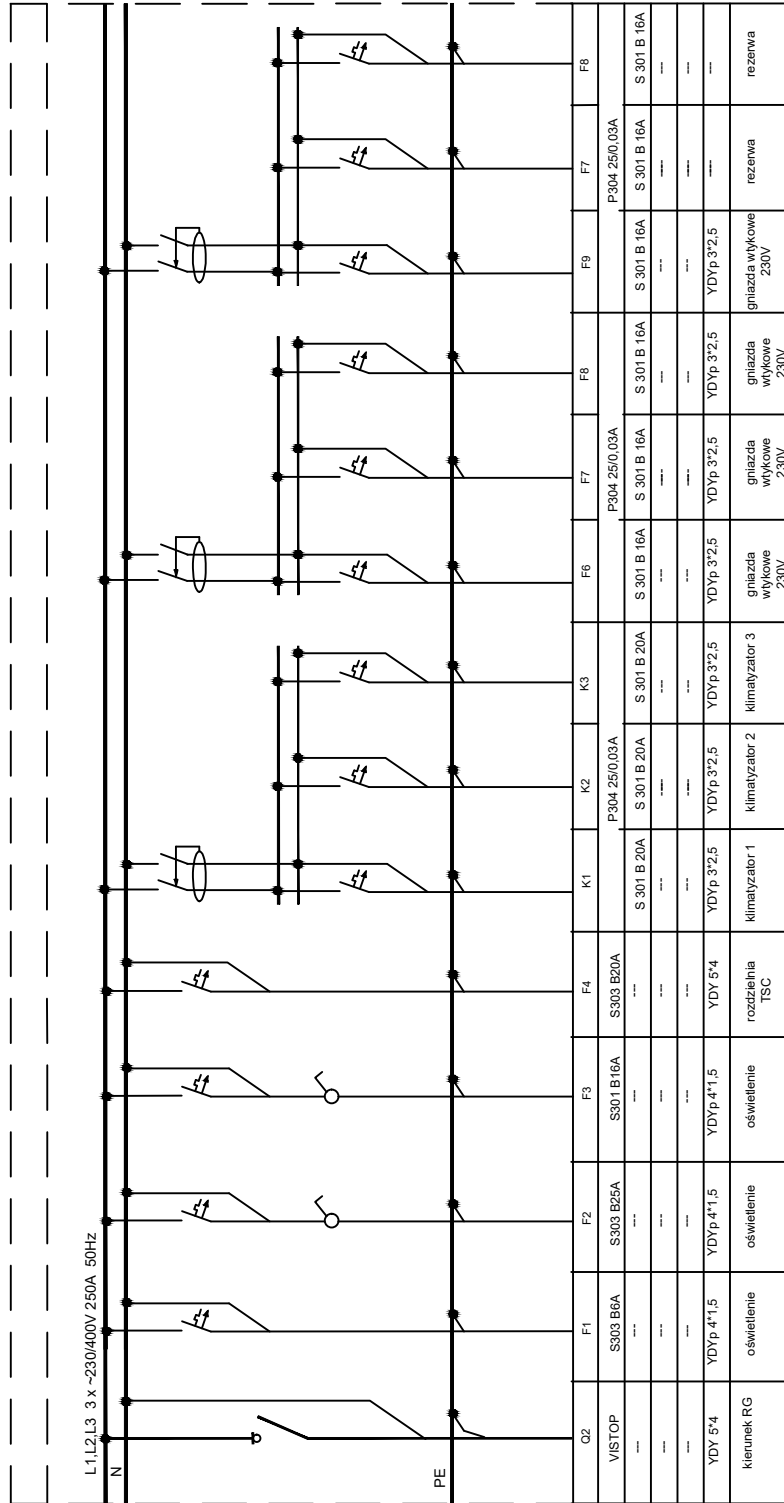

SAMOCZYNNE SZYBKIE WYŁĄCZENIE

 ELECTRO-INWEST inż. Stanisław Sowiński ul. Reymonta 5, 55-200 Góra tel. 0 601 97 57 75 e-mail: eib_sowa@poczta.fm NIP 699-130-60-50, REGON 410372610			
Investor	Gmina Jemielno	Data opracowania listopad 2017	
Obiekt	Przebudowa świetlicy wiejskiej w Luboszcach		
Temat	Schemat rozdzielni TS	Rys nr 5	
Projektant	inż. Stanisław Sowiński	upr. bud. nr 600/83/Lo	