


Konstrukcja mijanki

skala 1 : 50

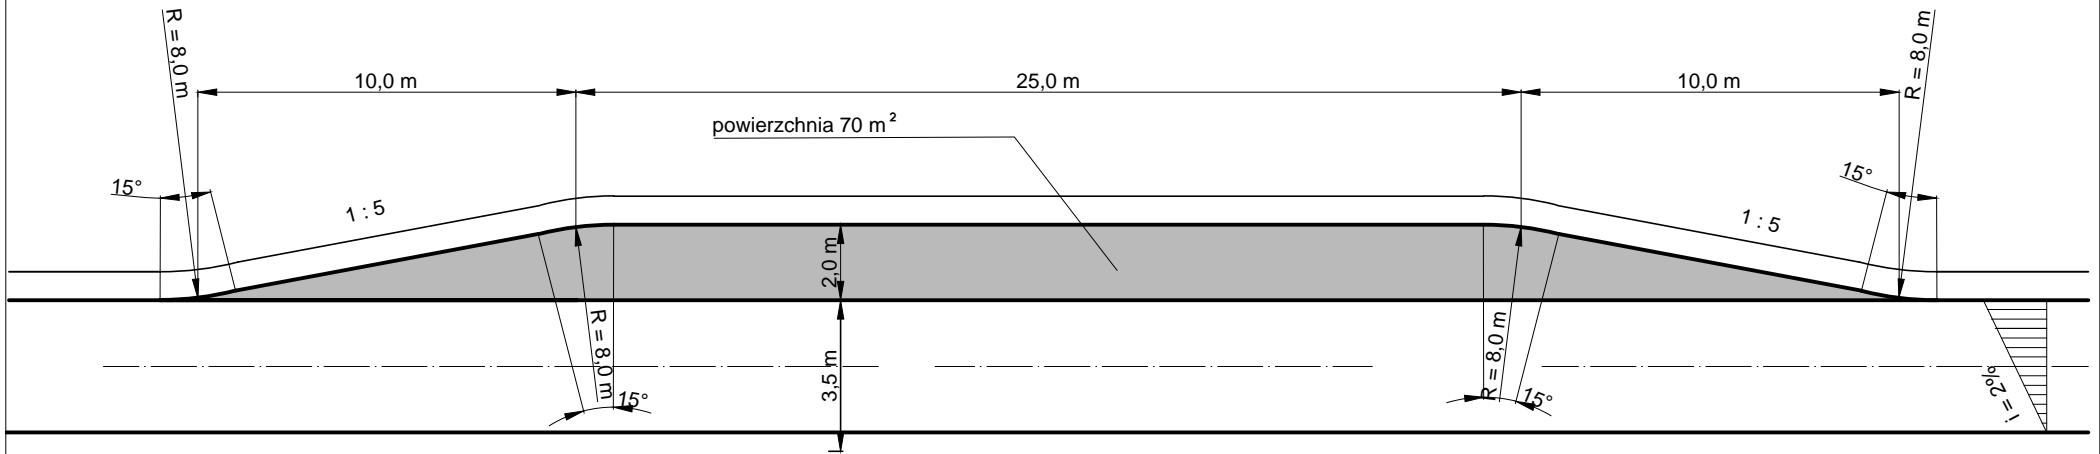

Inwestor	Gmina Jemielno Jemielno 81, 81 56-209 Jemielno		
Obiekt	Śleszów - Cieszyny - przebudowa drogi gminnej nr 100840D	Skala 1:50	
Rysunek	Mijanka		Nr rysunku 6
Stadium	Projekt budowlany i wykonawczy		Data: sierpień 2018
Projektował mgr inż. Jan Ruskiewicz	Asystent Franciszek Starzyk		Egzemplarz nr
Uprawnienia: Upr. bud. 151/89 UW	Uprawnienia: Melioracje wodne; upr. budowlane158/76 Wwm		
Podpis:	Podpis:		