


PLAN SYTUACYJNY STAŁA ORGANIZACJA RUCHU SKALA 1 : 1000 m. CIESZYN

SKRZYŻOWANIE Z DROGĄ POWIATOWĄ NR 1098D

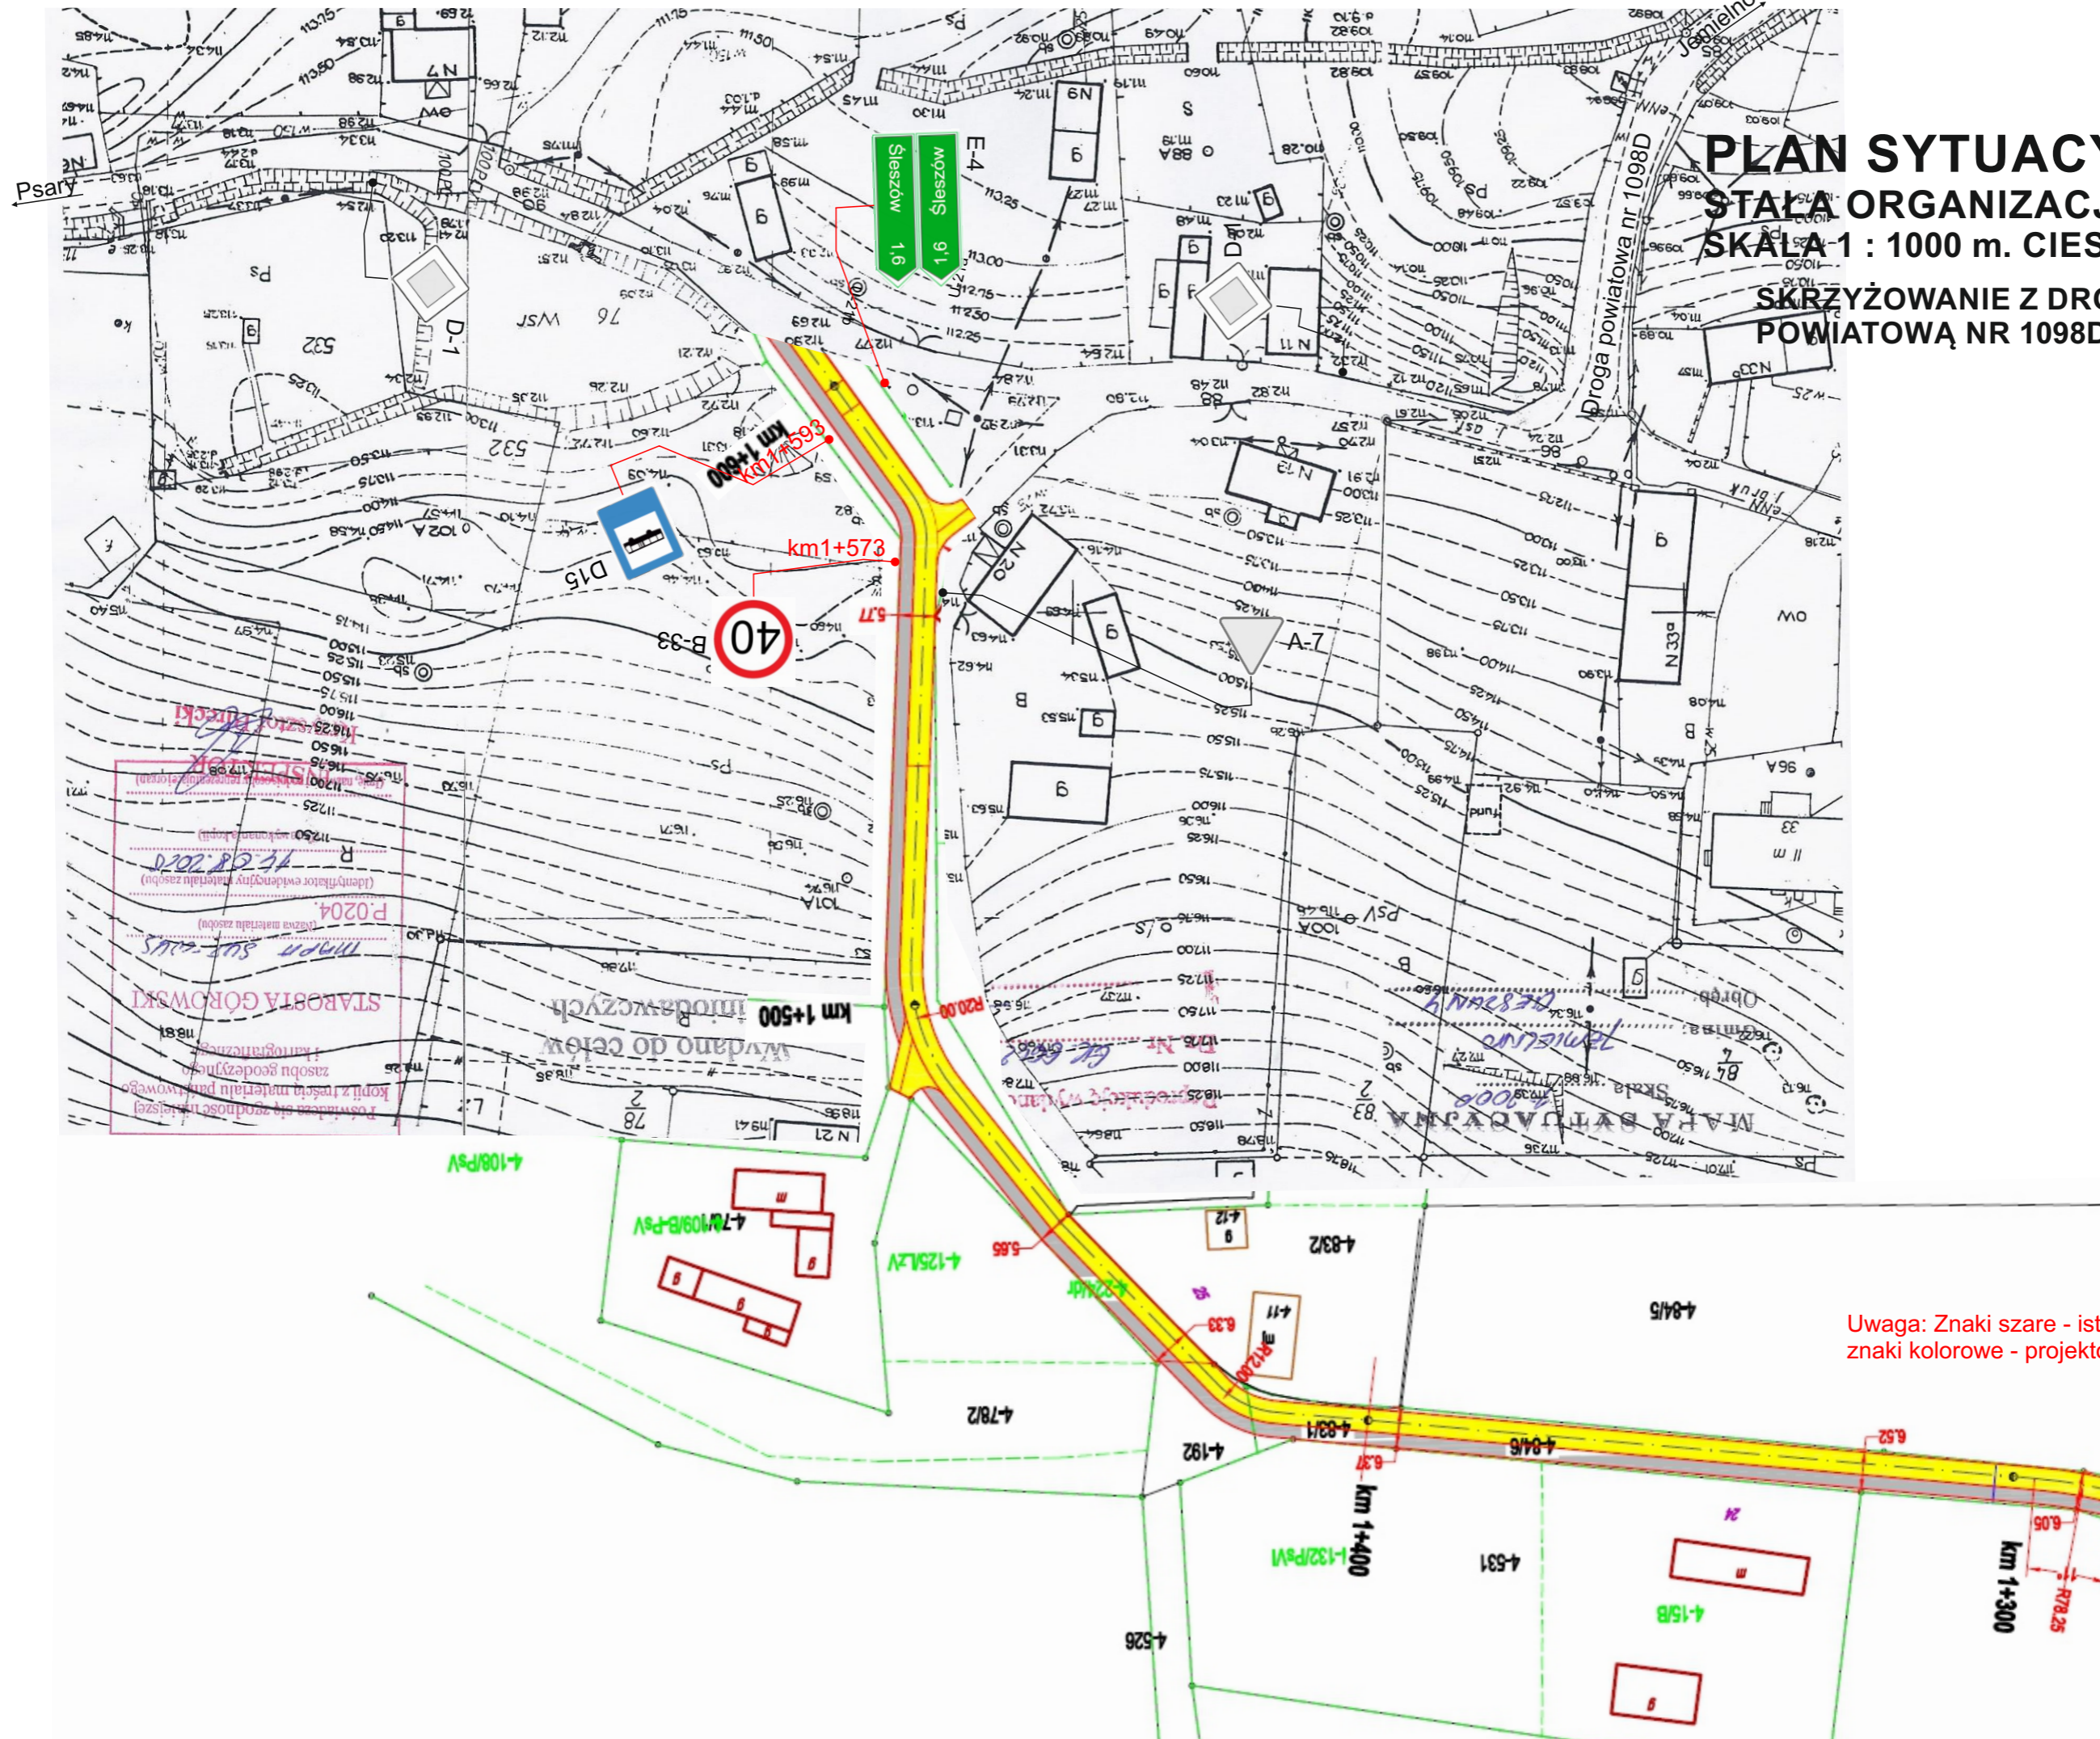

Uwaga: Znaki szare - istniejące
znaki kolorowe - projektowane