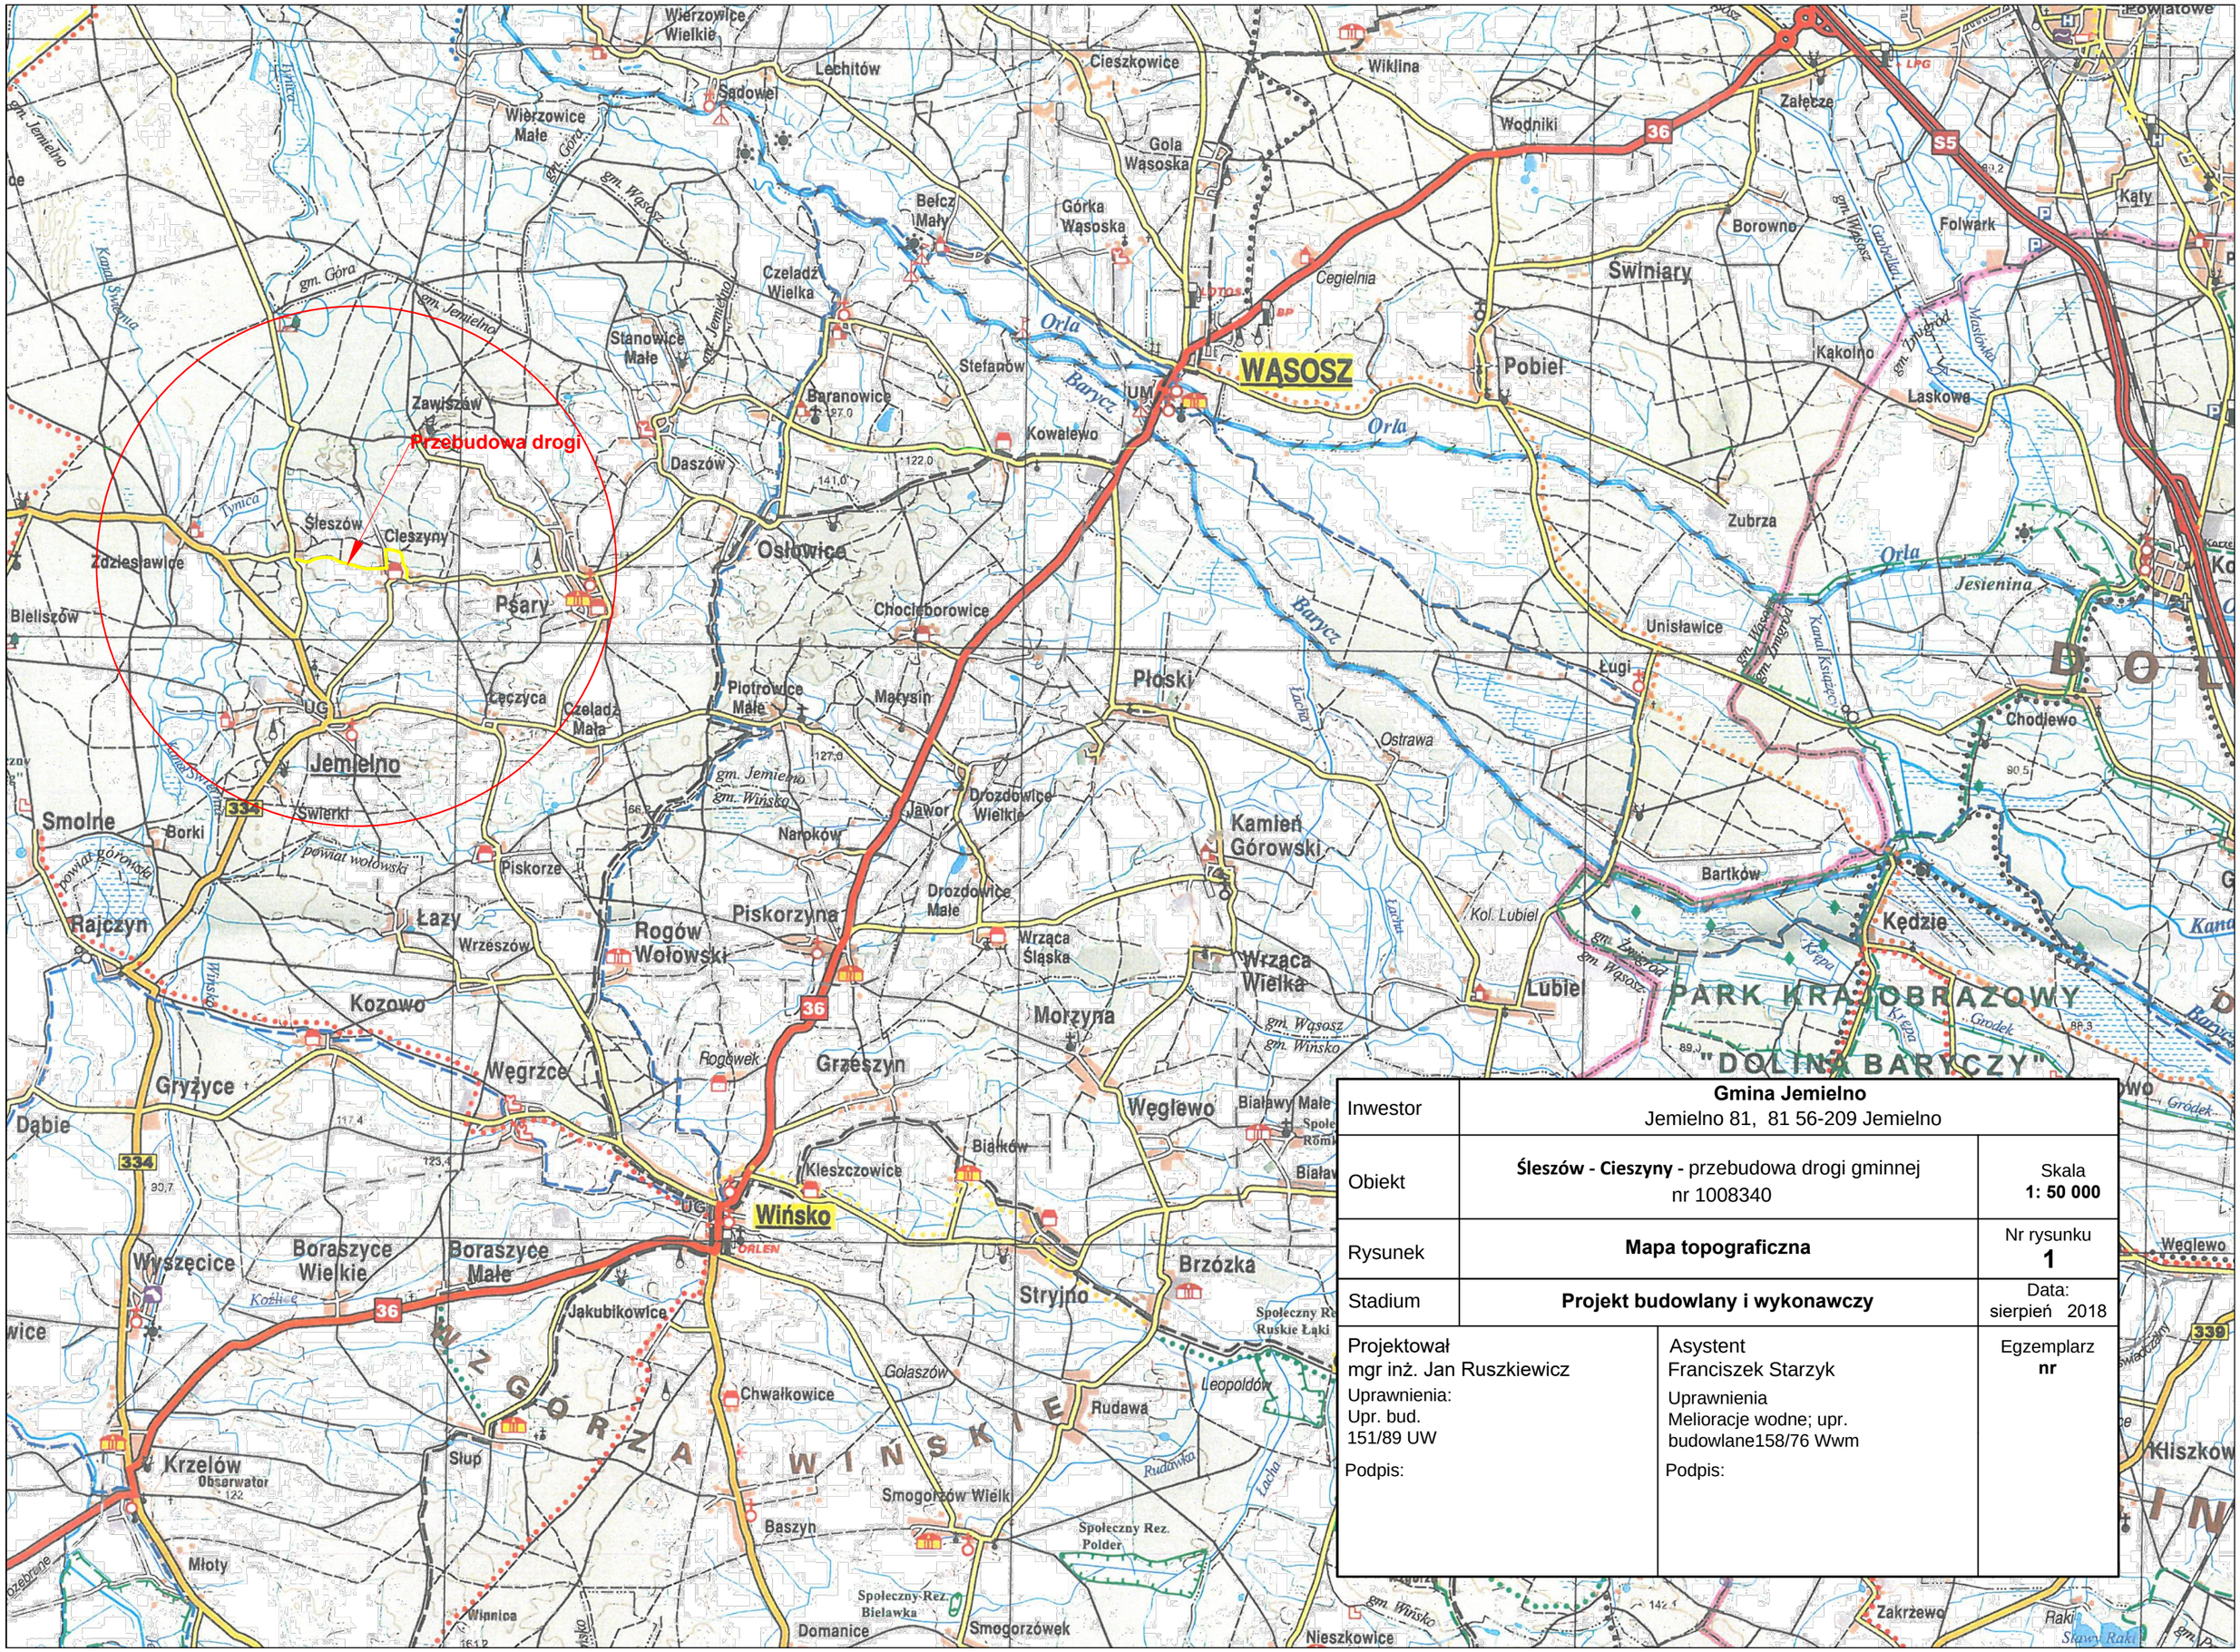

Inwestor	**Gmina Jemielno** Jemielno 81, 81 56-209 Jemielno	
Obiekt	**Śleszów - Cieszyny** - przebudowa drogi gminnej nr 1008340	Skala **1: 50 000**
Rysunek	**Mapa topograficzna**	Nr rysunku **1**
Stadium	**Projekt budowlany i wykonawczy**	Data: sierpień 2018
Projektował mgr inż. Jan Ruszkiewicz Uprawnienia: Upr. bud. 151/89 UW Podpis:	Asystent Franciszek Starzyk Uprawnienia Melioracje wodne; upr. budowlane158/76 Wwm Podpis:	Egzemplarz **nr**