

MAPA DO CELÓW PROJEKTOWYCH	
Oznaczenie kancelaryjne zgłoszenia pracy geodezyjnej	GK 6640.392.2017
Nazwa miejscowości	Luboszyce
Jednostka ewidencyjna	020402_2 Jemielno
Identyfikator	020402_2.0009
Identyfikator nazwa	Luboszyce
Skala mapy	1:500
Godło mapy	6-160.07.224.1
Nazwa układu współrzędnych	prostokątnych płaskich układu wysokości
Oznaczenie granic obszaru, który był przedmiotem aktualizacji	Kronstadt 60 -----
Informacje o służebnościach gruntowych mających wpływ na zagospodarowanie gruntów, zlokalizowanych w granicach projektowanej inwestycji	Nie badano
Data opracowania mapy	20-07-2017

USŁUGI GEODEZYJNO-KARTOGRAFICZNE
 Waldemar Jankowiak
 63-900 RAWICZ, ul. Podzamcze 4a/2
 REGON 410387415, NIP 699-110-69-69

GEODETA UPRAWNIONY
 Waldemar Jankowiak
 ul. Podzamcze 4a/2
 63-900 RAWICZ, tel. 5463809
 Nr upraw. 17315, REGON 110-69-69

Poswiadczam się, że niniejszy dokument został opracowany w wyniku prac geodezyjnych i kartograficznych, których rezultaty zawiera operat techniczny wpisany do ewidencji materiałów państwowego zasobu geodezyjnego i kartograficznego STAROSTA GÓROWSKI

P.0204. 2017. 369
 27.07.2017

Z up. Sierżanty
 Waldemar Jankowiak
 Geodeta uprawniony



Kopie projektu wymagano w ramach Dz. Nr 65. 611. 813. 2017

Legenda:

1.	Budynek świetlicy
2.	Remiza OSP

T1 - przebudowywany teren w części należącej do świetlicy
 T2 - przebudowywany teren w części wspólnej należącej do świetlicy i OSP

wejscia do budynku

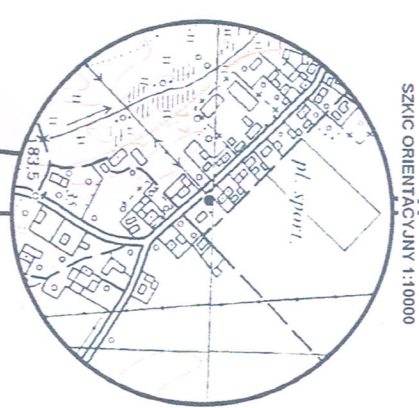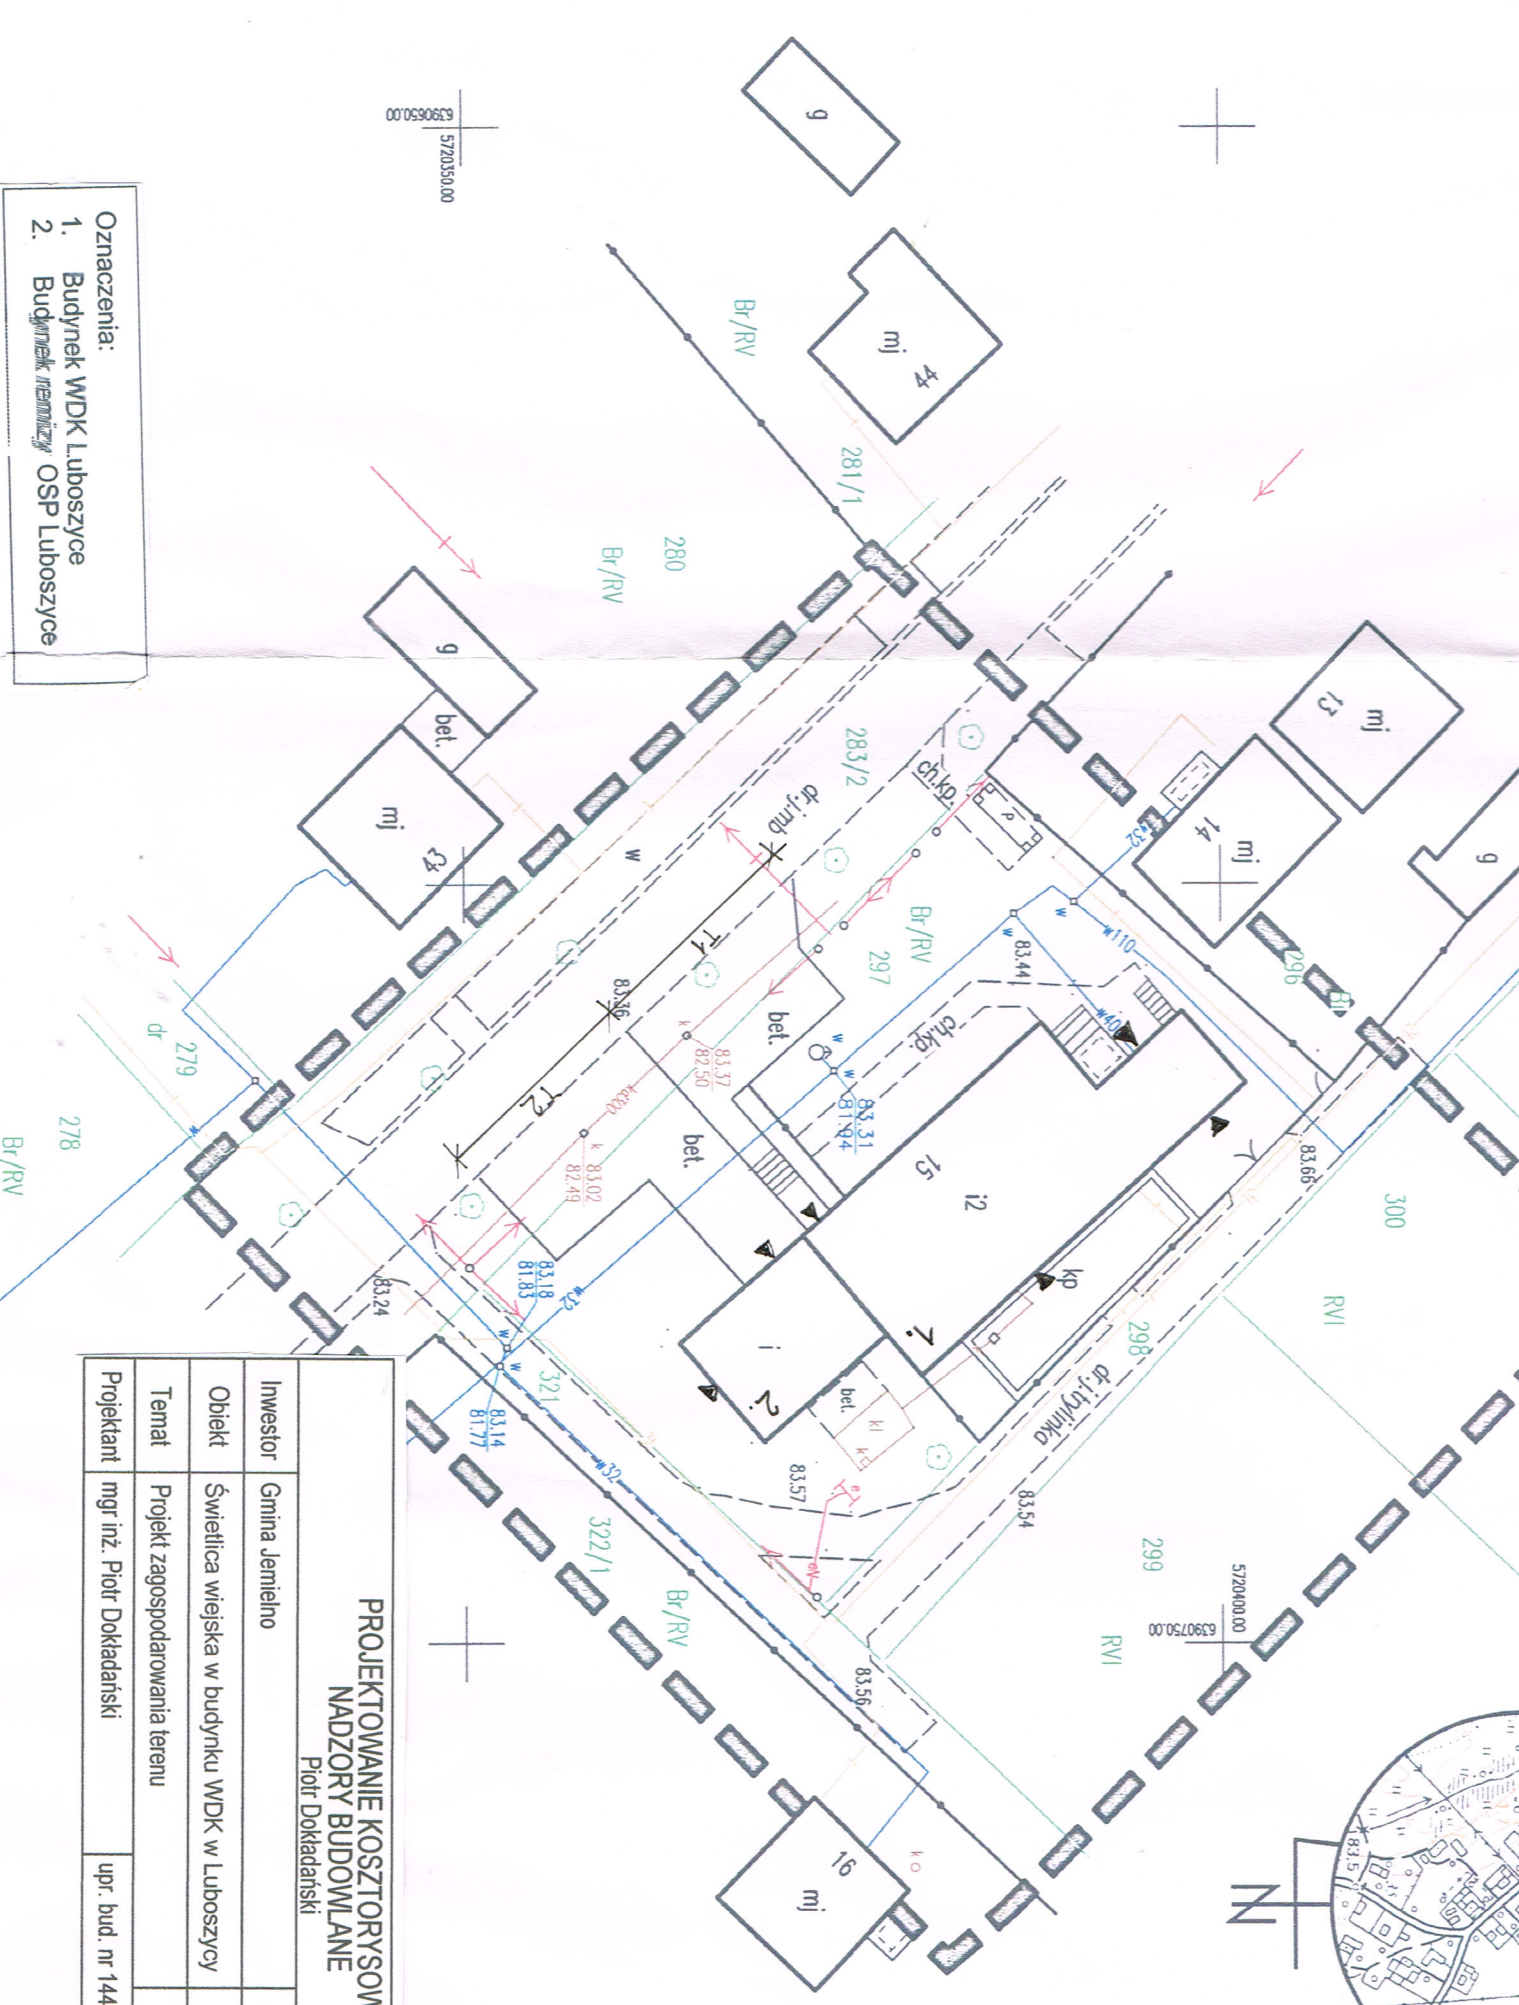

Oznaczenia:
 1. Budynek WDK Luboszyce
 2. Budynek remizy OSP Luboszyce

**PROJEKTOWANIE KOSZTORYSOWANIE
 NADZORY BUDOWLANE**
 Piotr Dokładajski

Investor	Gmina Jemielno	Data opracowania	listopad 2017
Obiekt	Świetlica wiejska w budynku WDK w Luboszyce	skala	1:500
Temat	Projekt zagospodarowania terenu	Rys. nr	1
Projektant	mgr inż. Piotr Dokładajski	upr. bud. nr	1444/90/1.0