


# Stan projektowany

Wysokość pomieszczeń H=343 cm

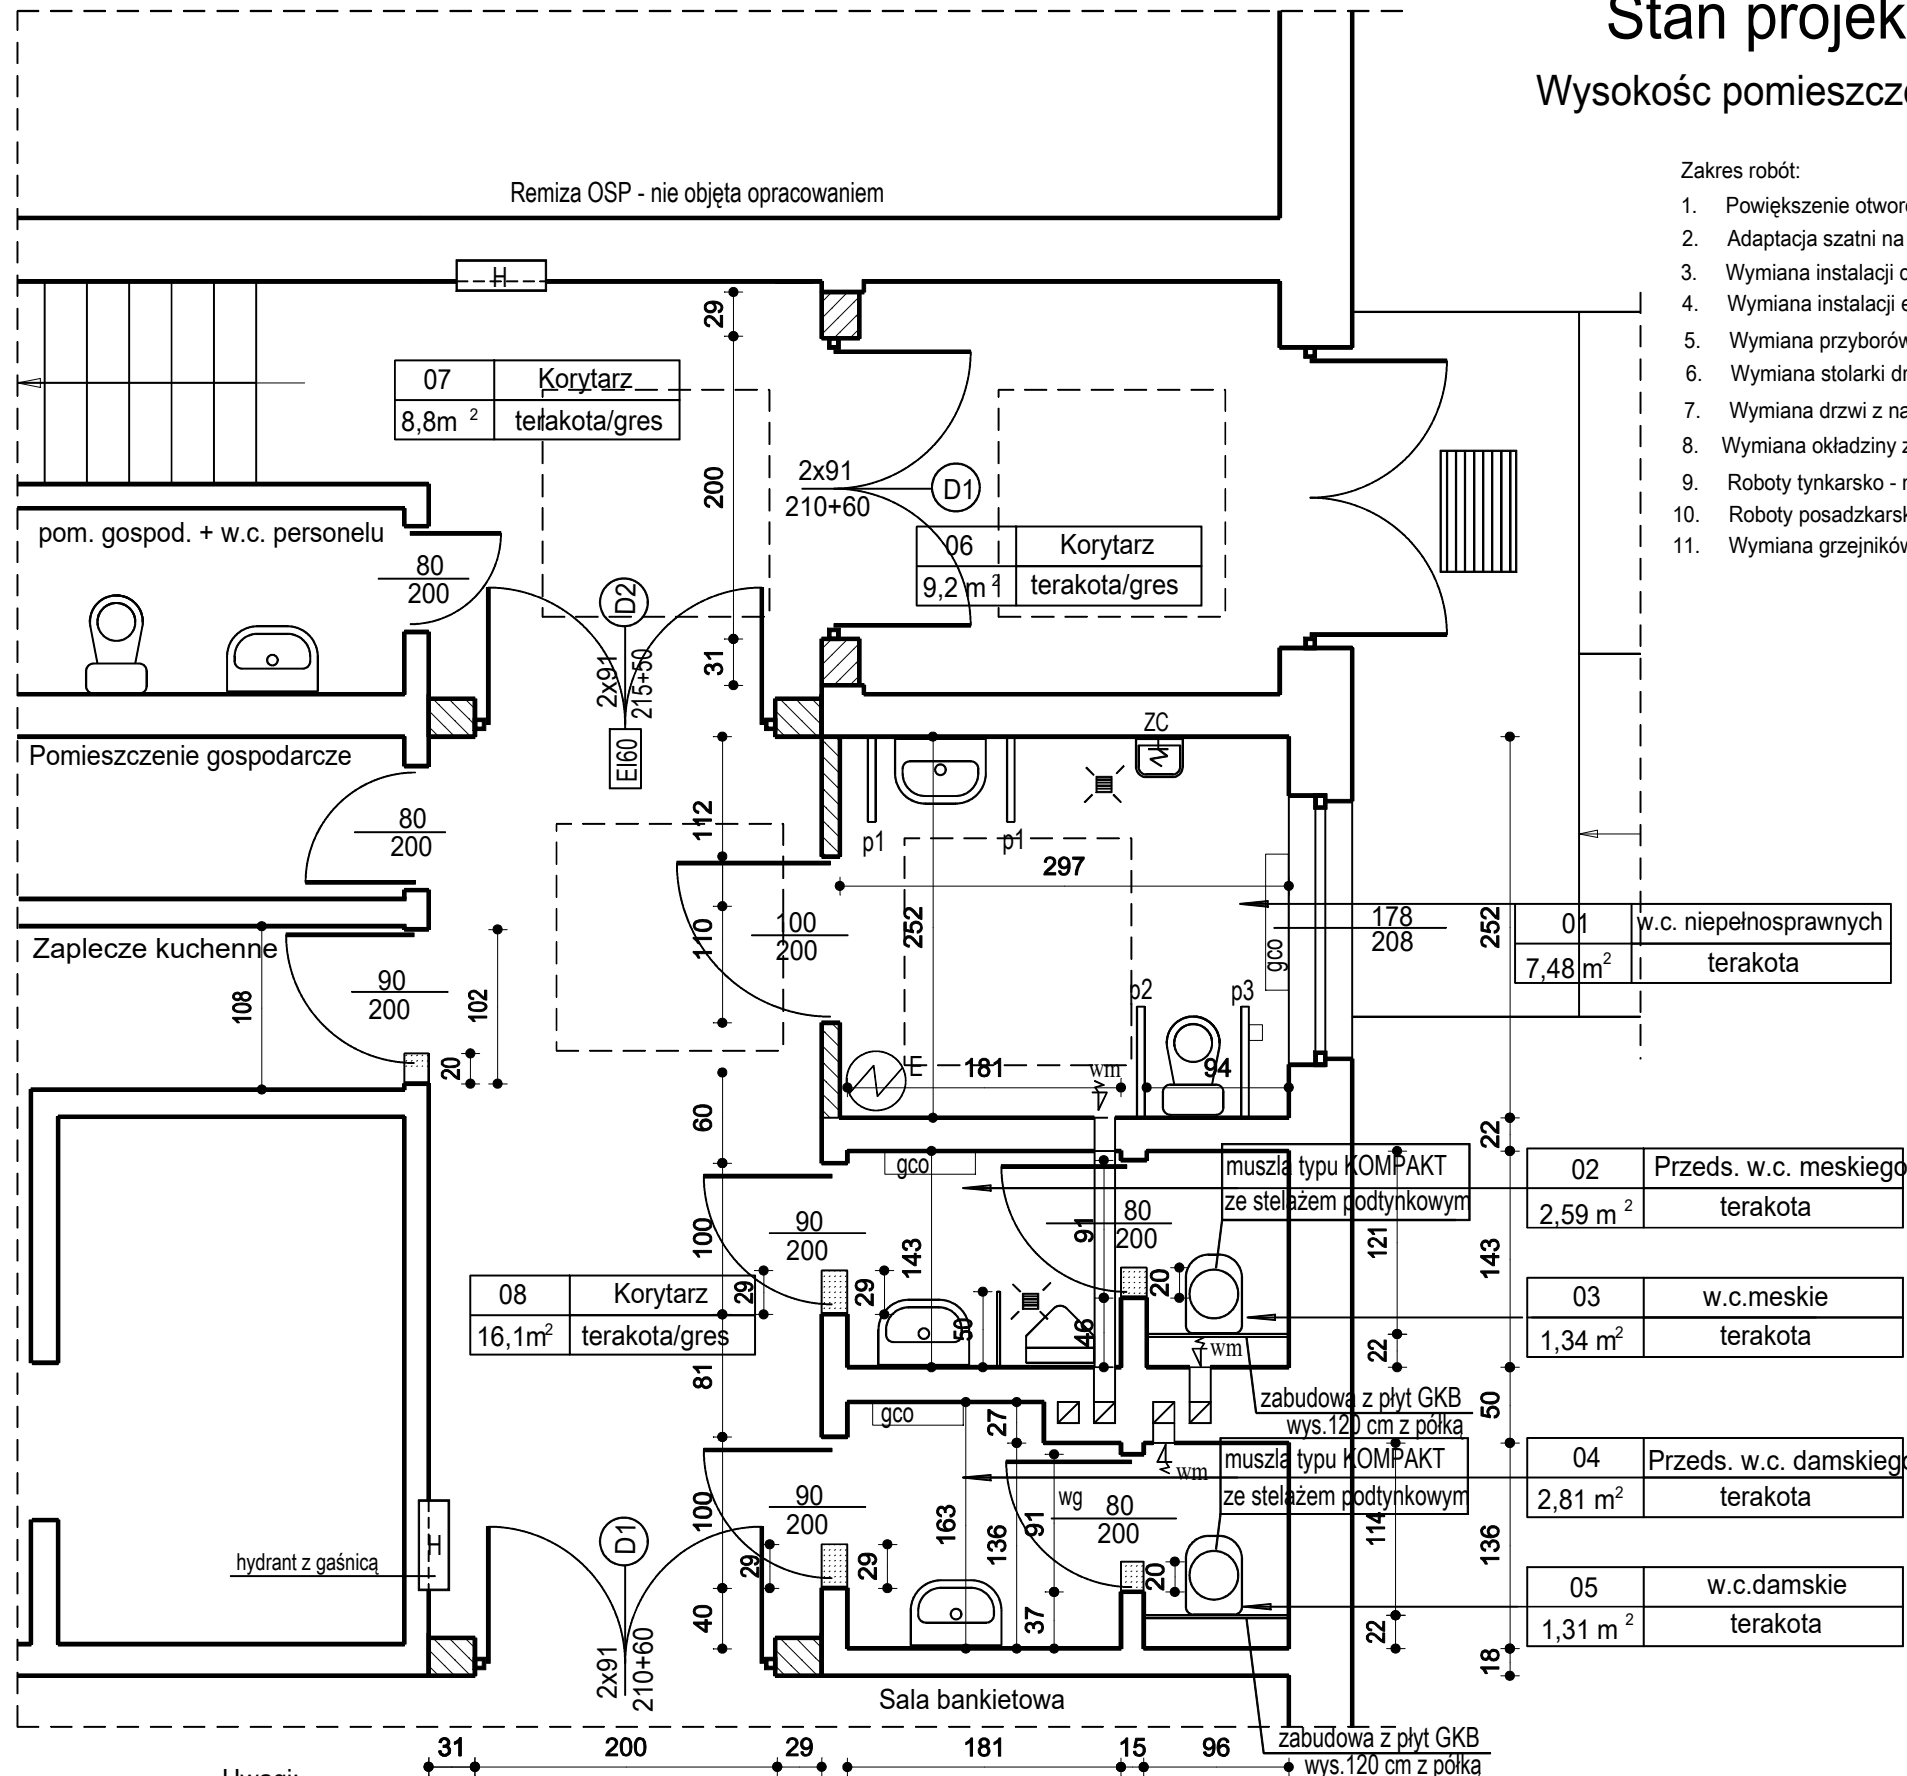

### Zakres robót:

1. Powiększenie otworów drzwiowych w sanitariatach męskim i damskim oraz zaplecza kuchennego
2. Adaptacja szatni na w.c. dla osób niepełnosprawnych
3. Wymiana instalacji c.o. i wod. kan.
4. Wymiana instalacji elektrycznej
5. Wymiana przyborów sanitarnych
6. Wymiana stolarki drzwiowej
7. Wymiana drzwi z naświetlami D1 i D2 na korytarzu - 3 szt.
8. Wymiana okładziny z glazury w w.c. męskim i damskim oraz wyłożenie glazurą do wys 2 m w.c. niepełnosprawnych
9. Roboty tynkarsko - malowanie ścian i sufitów w tym szpachlowanie
10. Roboty posadzkarskie - ułożenie nawierzchni z terakoty w sanitariatach i korytarzach
11. Wymiana grzejników w pomieszczeniach w.c. i zaplecza kuchennym


### OZNACZENIA:

- wm wentylacja mechaniczna  
 zc zawór czerpalny ze złączką do węża  
 (woda ciepła + zimna)

- ŚCIANY PROJEKTOWANE  
 ŚCIANY ISTNIEJĄCE  
 rozbiórki

- p1 - poręcz prosta 600 mm  
 p2 - poręcz łukowa 750 mm  
 p3 - poręcz łukowa 750 mm z zasobnikiem na papier toaletowy  
 Poręcze w sanitariacie mocowane na wysokości 80 cm nad posadzką  
 gco - grzejniki c.o. aluminiowe

### Powierzchnia manewrowa dla wózków

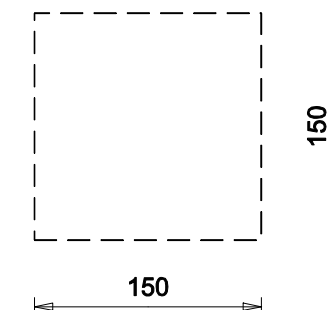

### wyposażenie pomieszczeń w.c.

1. Dozownik na mydło przy umywalce
2. Zasobnik na ręczniki papierowe
3. Zasobnik na papier toaletowy
4. Lustro nad umywalką

### Uwagi:

- ✦ Woda ciepła z bojlera elektrycznego o poj. 30 l w pomieszczeniu w.c. niepełnosprawnych
- ✦ Ściana działowa pomiędzy korytarzem a pom. w.c. dla niepełnosprawnych murowana z suporeksu
- ✦ Szyba okienna w pomieszczeniu w.c. dla niepełnosprawnych oklejona folią matową białą, przepuszczającą światło dzienne
- ✦ W w.c. męskim przy pisuarze ścianka systemowa z laminatu gr. ok. 2 cm na konstrukcji aluminiowej o wys. 2,0 m z prześwitem u dołu wys. 15 cm
- ✦ W pomieszczeniu w.c. męskim przy pisuarze i w.c. niepełnosprawnych wpust podłogowy

### PROJEKTOWANIE KOSZTORYSOWANIE NADZORY BUDOWLANE

Piotr Dokładański

Investor	Gmina Jemielno	Data opracowania	listopad 2017
Obiekt	Świetlica wiejska w budynku WDK w Luboszycy	skala	1 : 50
Temat	Rzut sanitariatów - stan projektowany	Rys nr	3
Projektant	mgr inż. Piotr Dokładański	upr. bud. nr	1444/90/Lo