


Stan istniejący

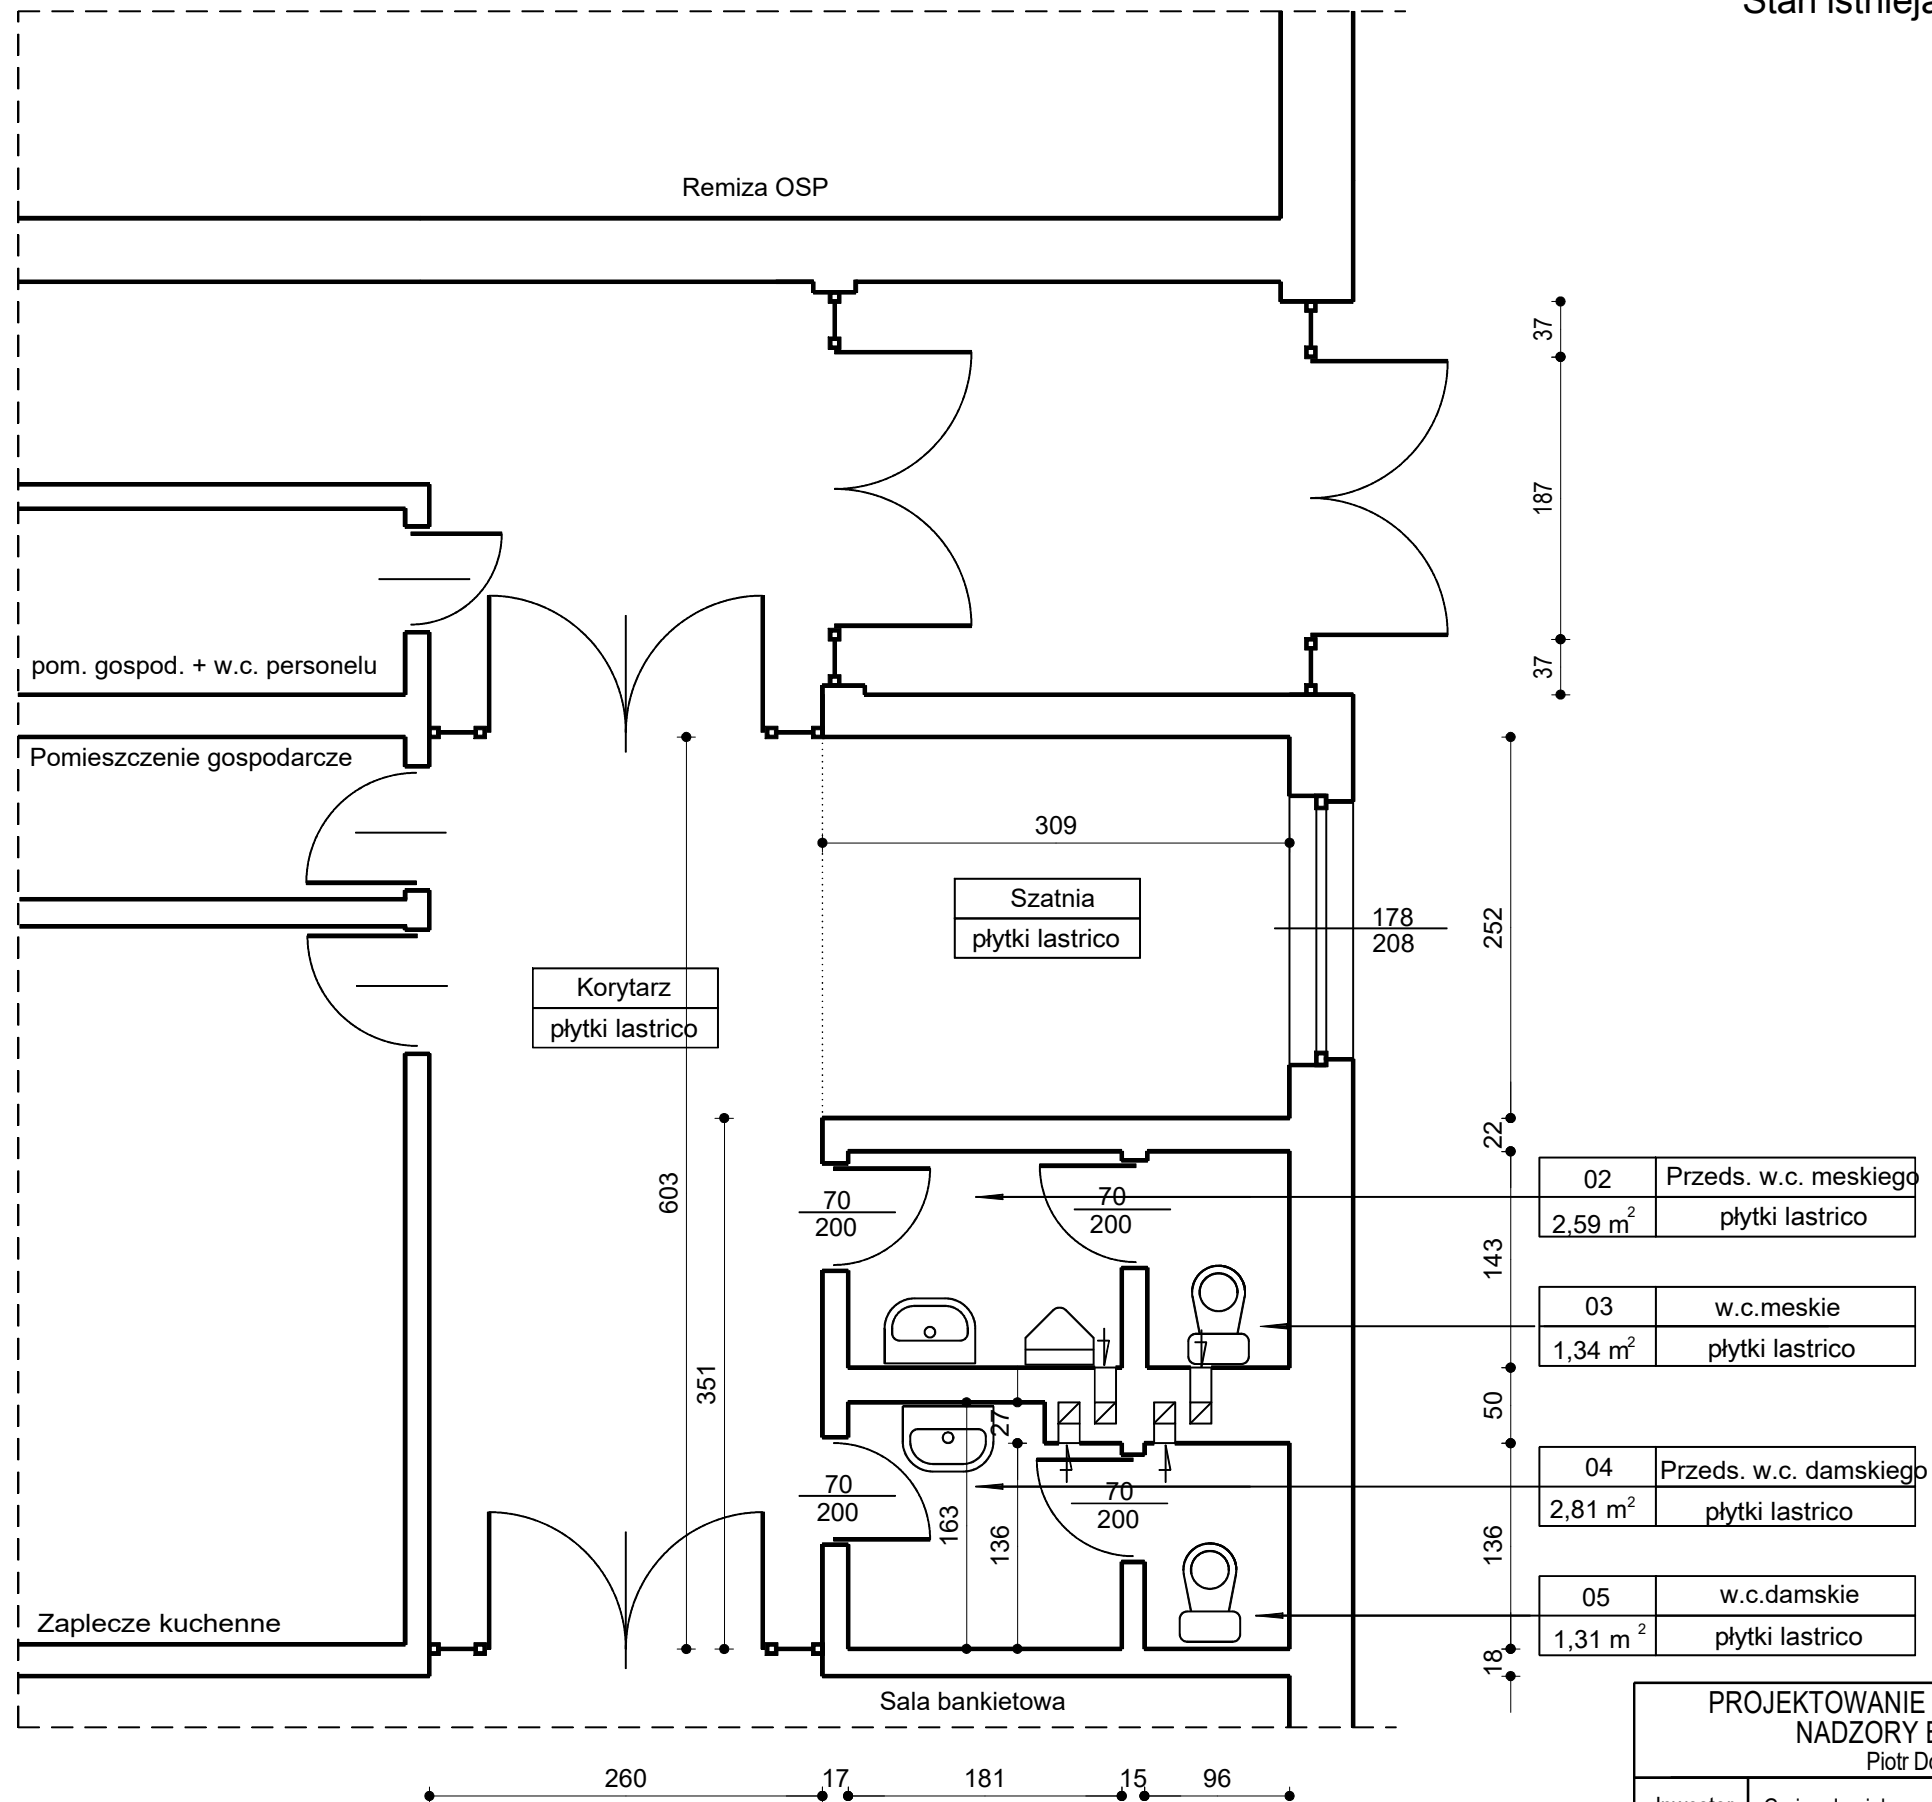

PROJEKTOWANIE KOSZTORYSOWANIE NADZORY BUDOWLANE Piotr Dokładański		
Inwestor	Gmina Jemielno	Data opracowania sierpień 2018
Obiekt	Świetlica wiejska w budynku WDK w Luboszycy	skala 1 : 50
Temat	Rzut sanitariatów - inwentaryzacja	Rys nr 2
Projektant	mgr inż. Piotr Dokładański	