

100  
1000

P.p. 75,00 m n.p.m.

Rzędna terenu (drogi)  
[m n.p.m.]

Rzędna projekt. niwelety  
drogi [m n.p.m.]

Spadki podłużne [%]


Proste i łuki poziome

Rodzaj nawierzchni

Rodzaj odwodnienia

Odległości [m]

Kilometry

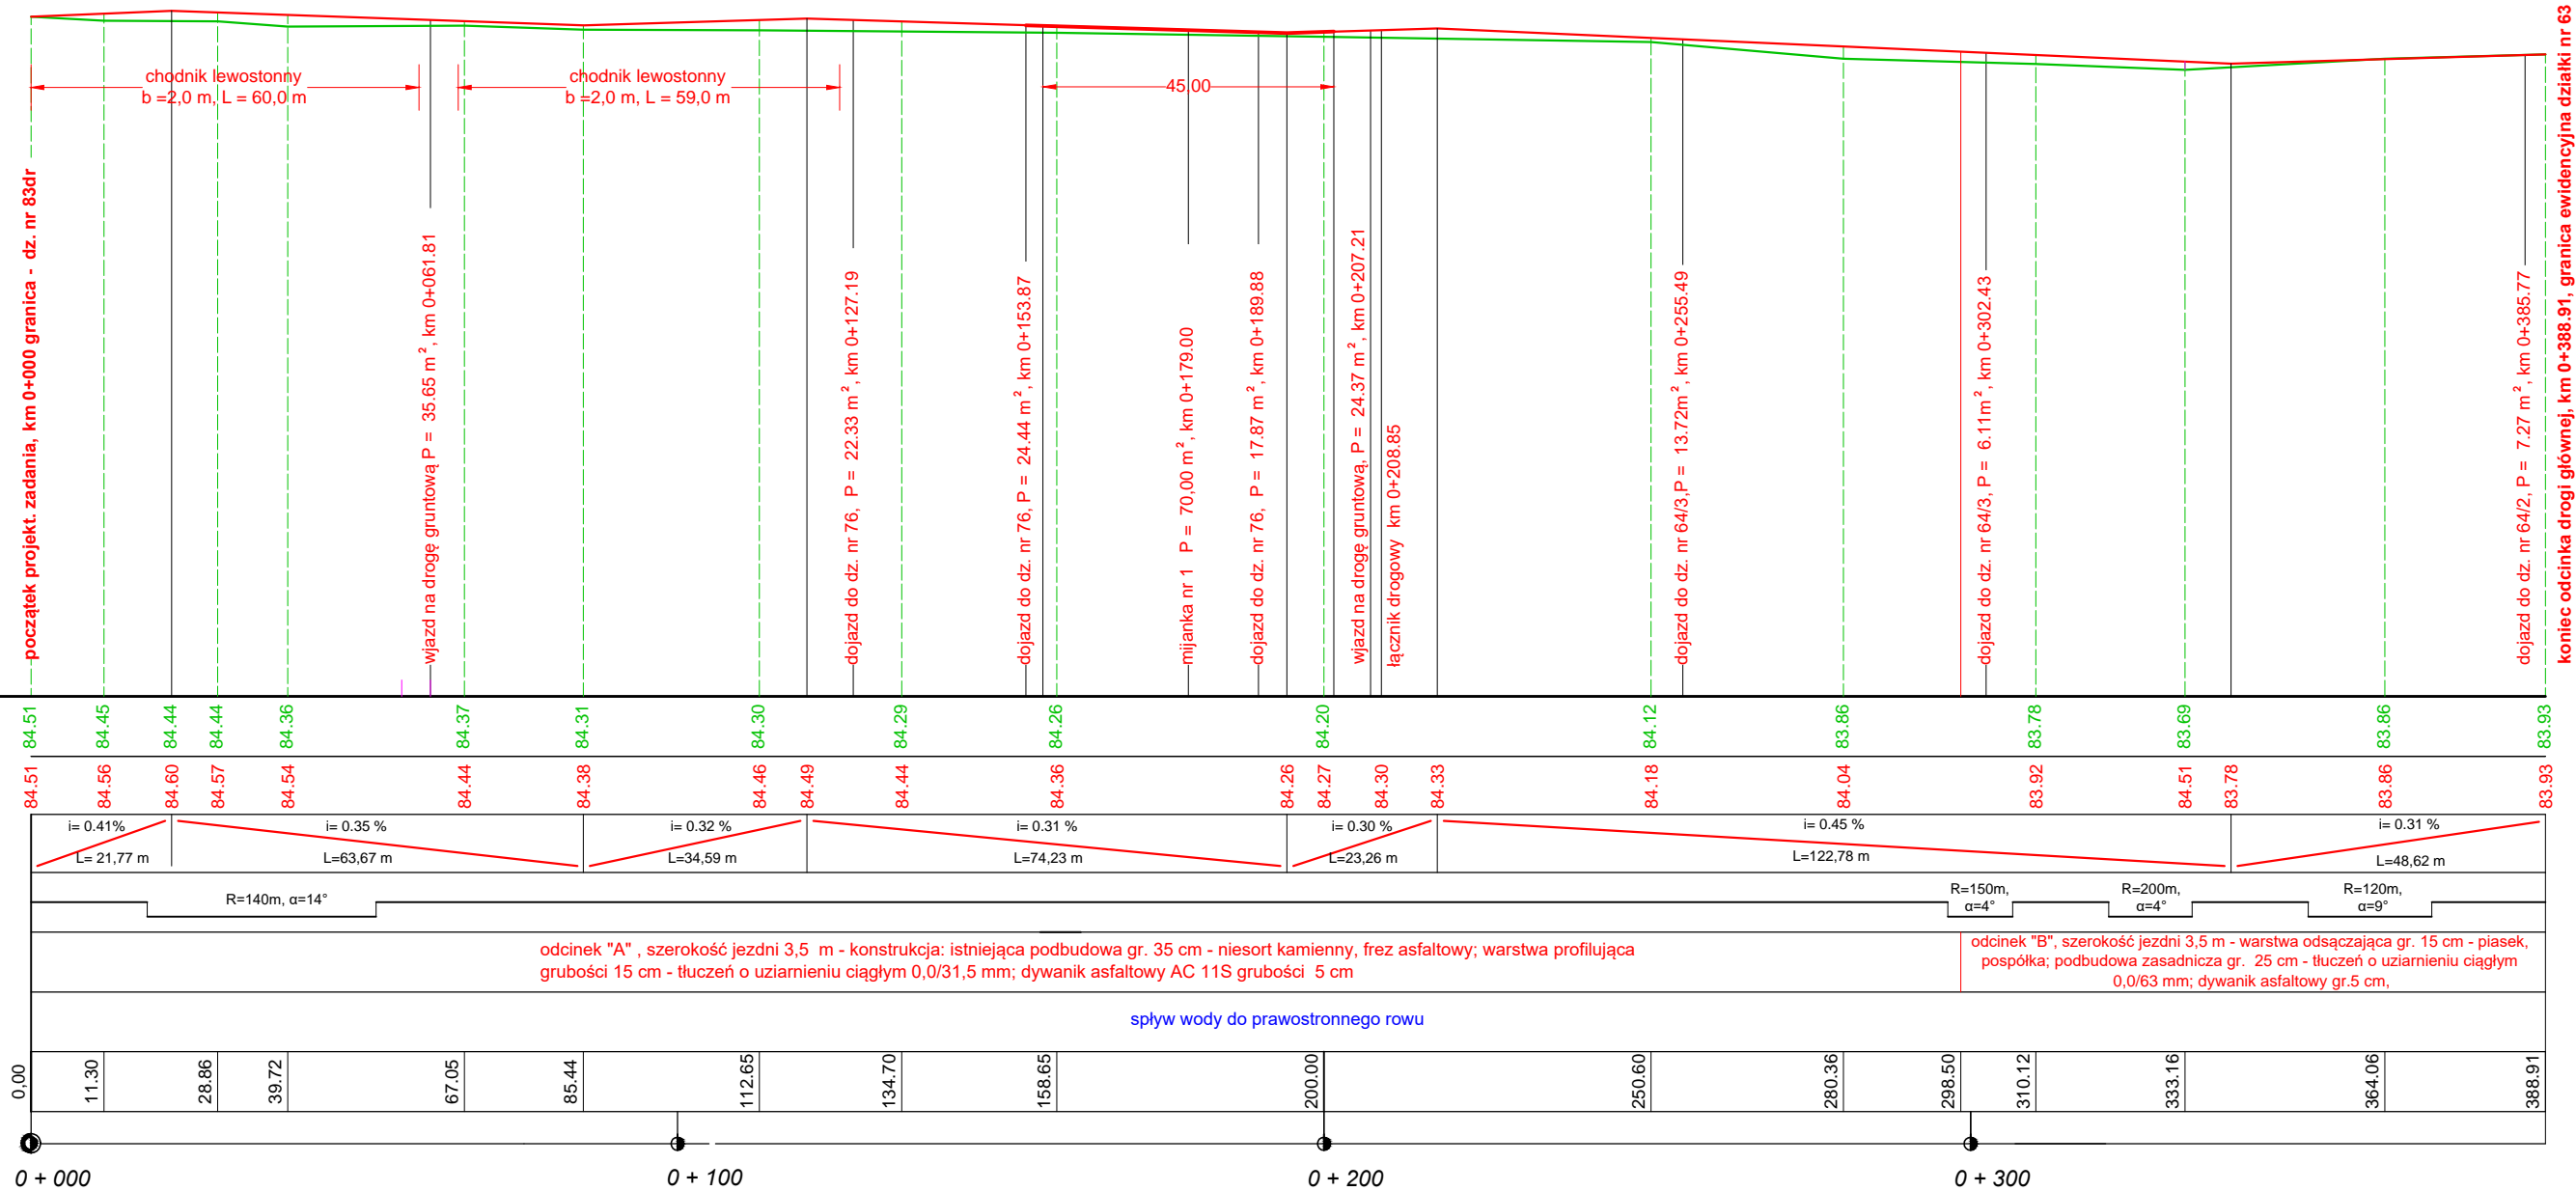

Investor	Gmina Jemielno Jemielno 81, 81 56-209 Jemielno	
Obiekt	Przebudowa drogi gminnej wewnętrznej na działkach nr 78,108,113, obręb Luboszyce Małe	100 1000
Rysunek	Profil podłużny drogi	Nr rysunku <b>4.1</b>
Stadium	Projekt budowlany i wykonawczy	Data: marzec 2019
Projektował mgr inż. Jan Ruskiewicz Uprawnienia: Upr. bud. 151/89 UW Podpis:	Asystent Franciszek Starzyk Uprawnienia Melioracje wodne; upr. budowlane 158/76 Wwm Podpis:	Egzemplarz nr