


Konstrukcja mijanki

skala 1 : 50

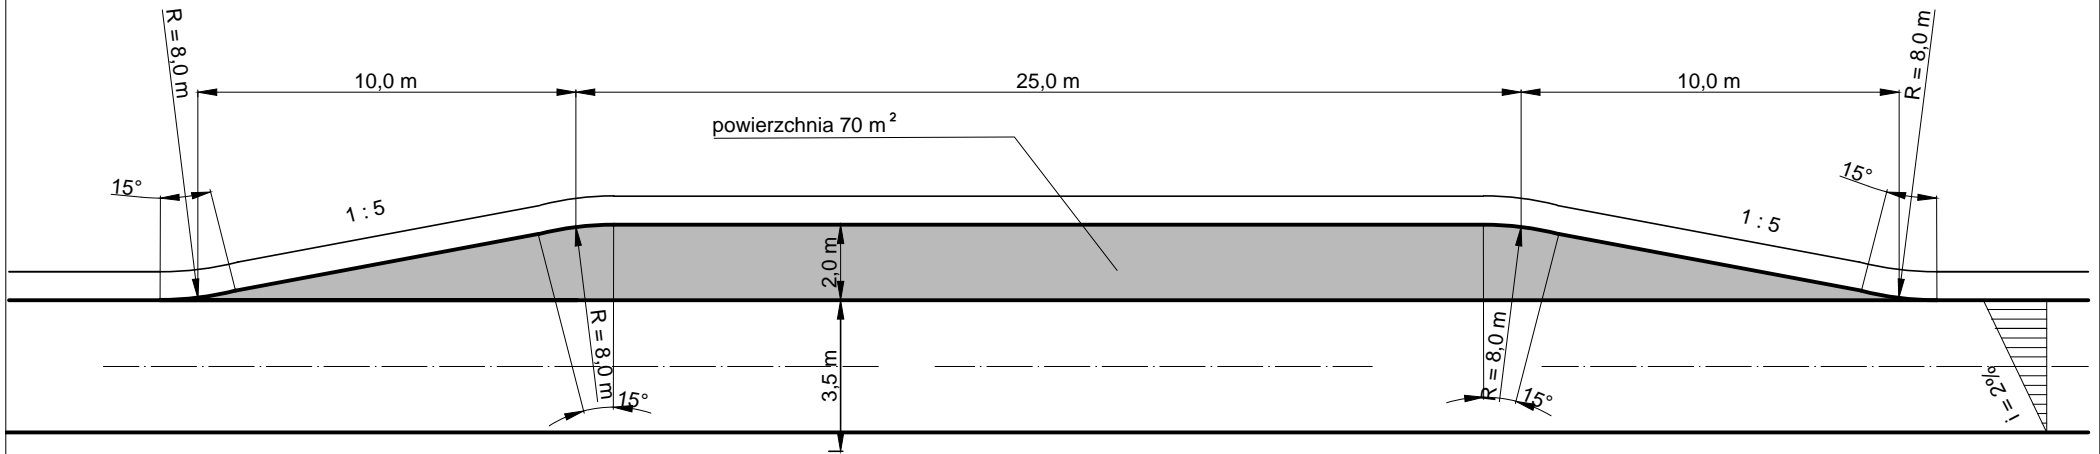

Inwestor	Gmina Jemielno Jemielno 81, 81 56-209 Jemielno	
Obiekt	Przebudowa drogi gminnej wewnętrznej na działkach nr 78,108,113, obręb Luboszyce Małe	Skala 1:50
Rysunek	Mijanka	Nr rysunku 6
Stadium	Projekt budowlany i wykonawczy	
Projektował mgr inż. Jan Ruskiewicz	Asystent Franciszek Starzyk	Egzemplarz nr
Uprawnienia: Upr. bud. 151/89 UW	Uprawnienia: Melioracje wodne; upr. budowlane158/76 Wwm	
Podpis:	Podpis:	