



Przekrój normalny od km 0+000 do km 0+000

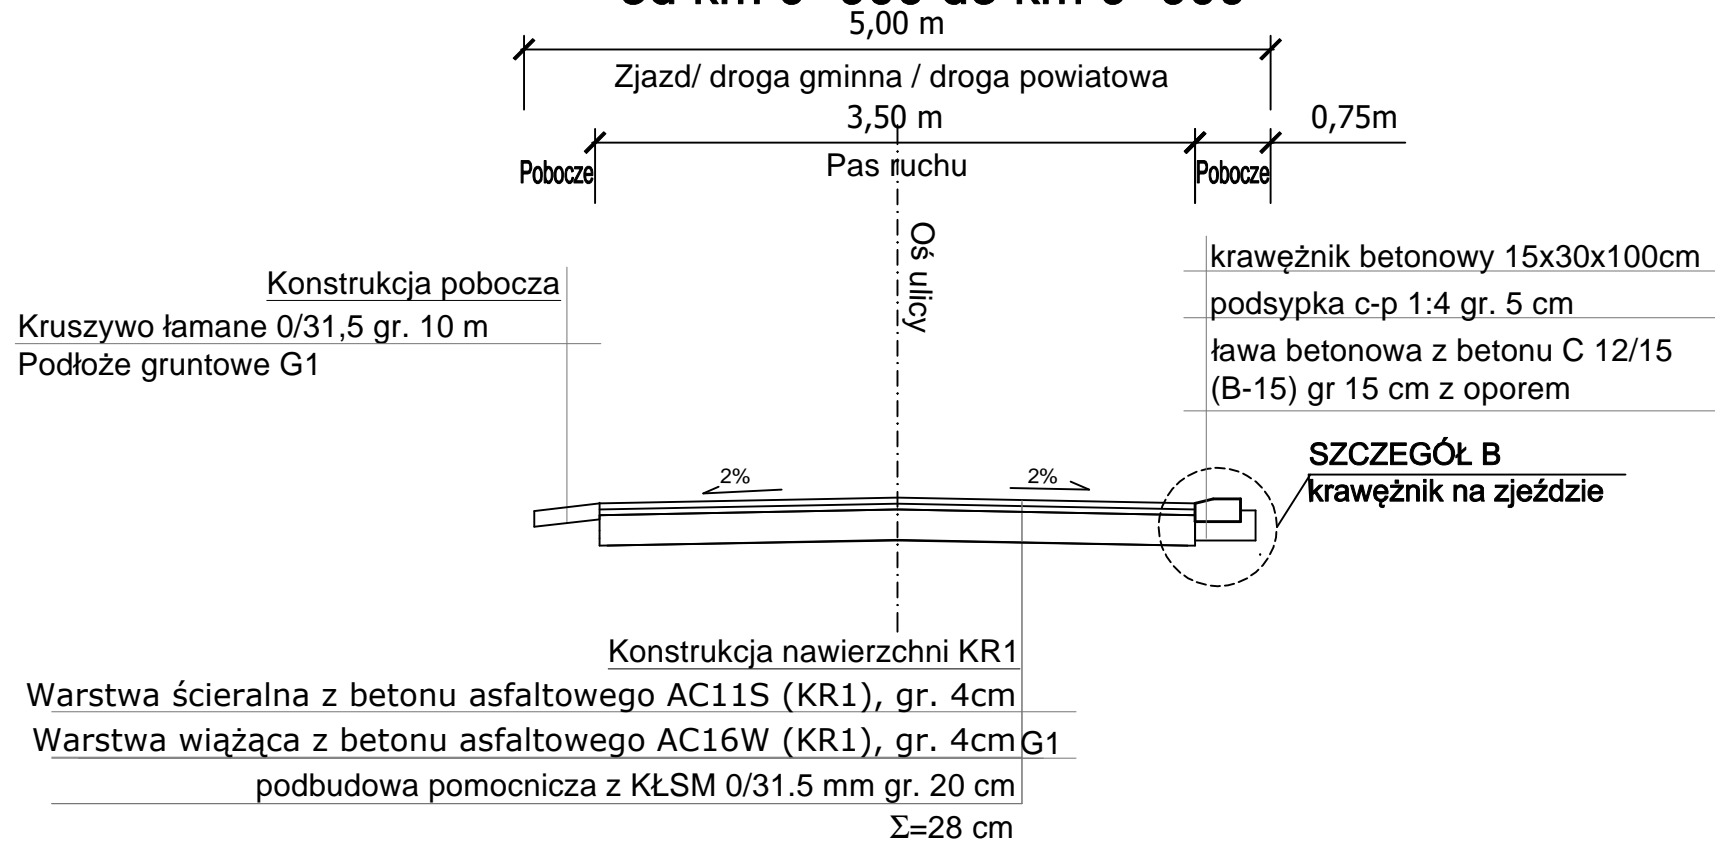


SZCZEGÓŁ "A" SKALA 1:10

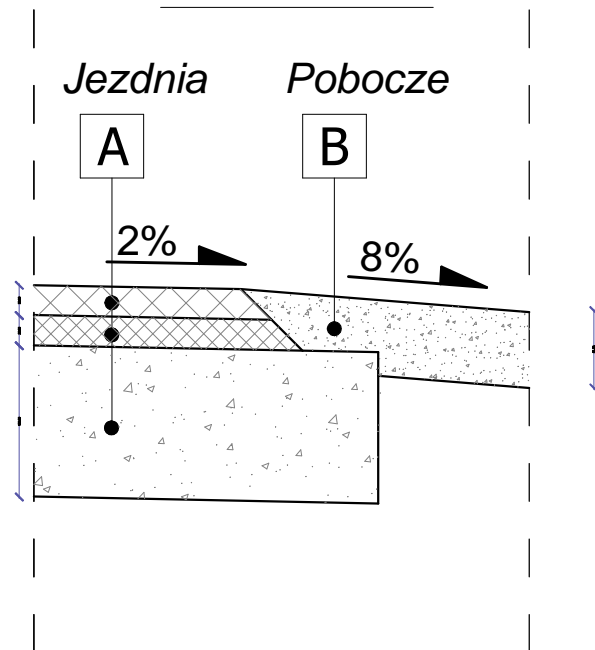

A	KR1 - NAWIERZCHNIA DROGI GMINNEJ / POWIATOWEJ - W-WA ŚCIERALNA Z BETONU ASFALTOWEGO AC 11S (KR1) WG WT-1 I WT-2 Z 2015 R. , gr. 4 cm - WIĄZANIE MIĘDZYWARSTWOWE EMULSJA KATIONOWĄ ŚREDNIOROZPADOWĄ W ILOŚCI 0,5 KG/M ² - W-WA WIĄŻĄCA Z BETONU ASFALTOWEGO AC 11W (KR1) WG WT-1 I WT-2 Z 2015 R. , gr. 4 cm - WIĄZANIE MIĘDZYWARSTWOWE EMULSJA KATIONOWĄ ŚREDNIOROZPADOWĄ W ILOŚCI 0,5 KG/M ² - PODBUDOWA ZASADNICZA Z KŁSM 0/31.5 mm, gr. 20 cm - PODŁOŻE GRUNTOWE DOPROWADZONE DO GRUPY NOŚNOŚCI G1
B	KR1 - NAWIERZCHNIA POBOCZA - KRUSZYWO ŁAMANE STABILIZOWANE MECHANICZNE 0/31 gr 10cm
ELEMENTY ULICY 1. KRAWĘŻNIK BETONOWY TYP ULICZNY O WYM. 15x30x100 cm 2. KOSTKA KAMIENNA Z ROZBIÓRKI LUB KAMIEŃ POLNY cm 3. ŁAWA BETONOWA Z OPOREM Z BETONU C12/15 (B-15) 4. PODSYPKA CEMENTOWO-PIASKOWA 1:4, gr. 3, 4 I 5 cm 5. ŁAWA Z BETONU CEM. C12/15 GR. 15 CM Z OPOREM 6. BITUMICZNA TAŚMA DYLATACYJNA gr. 10 mm	

SZCZEGÓŁ "B" SKALA 1:10

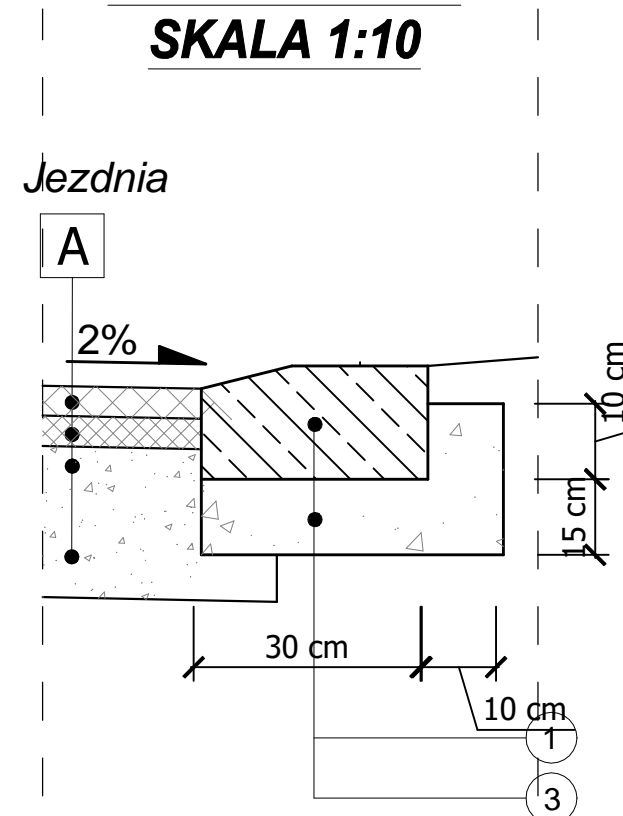

INWESTOR

GMINA JEMIELNO



Jemielno 81
56-209 Jemielno

ZAMAWIAJĄCY

GMINA JEMIELNO



Jemielno 81
56-209 Jemielno

JEDNOSTKA PROJEKTOWA



ul. Półwiejska 60k, 62 - 025 Kostrzyn
e-mail: sgbwprojekt@gmail.com
tel. + 48 661 229 265

STADIUM	PROJEKT BUDOWLANO-WYKONAWCZY
TEMAT	Przebudowy drogi wewnętrznej położonej na działce o nr ewid. 194/3 w m. Cieszyny
TYTUŁ RYSUNKU	PRZEKROJE NORMALNE
BRANŻA	DROGOWA

STANOWISKO	IMIĘ I NAZWISKO	PODPIS
PROJEKTOWAŁ	mgr inż. Grzegorz SZCZEPANIAK	
NR UPRAWNIENI/SPECJALNOŚĆ	WKP/0355/POOD/18 upr. bud. do projektowania bez ograniczeń w specjalności drogowej	
OPRACOWAŁ		
SPRAWDZIŁ		
NR UPRAWNIENI/SPECJALNOŚĆ		

DATA OPRACOWANIA	SKALA	NR RYSUNKU_ARKUSZ
28.08.2019	1:50	03
Nazwa pliku:	2019.08.28 PN Cieszyny	