


BUDYNEK CENTRUM INFORMACJI TURYSTYCZNEJ

SZKIC PARTERU

SKALA 1:100

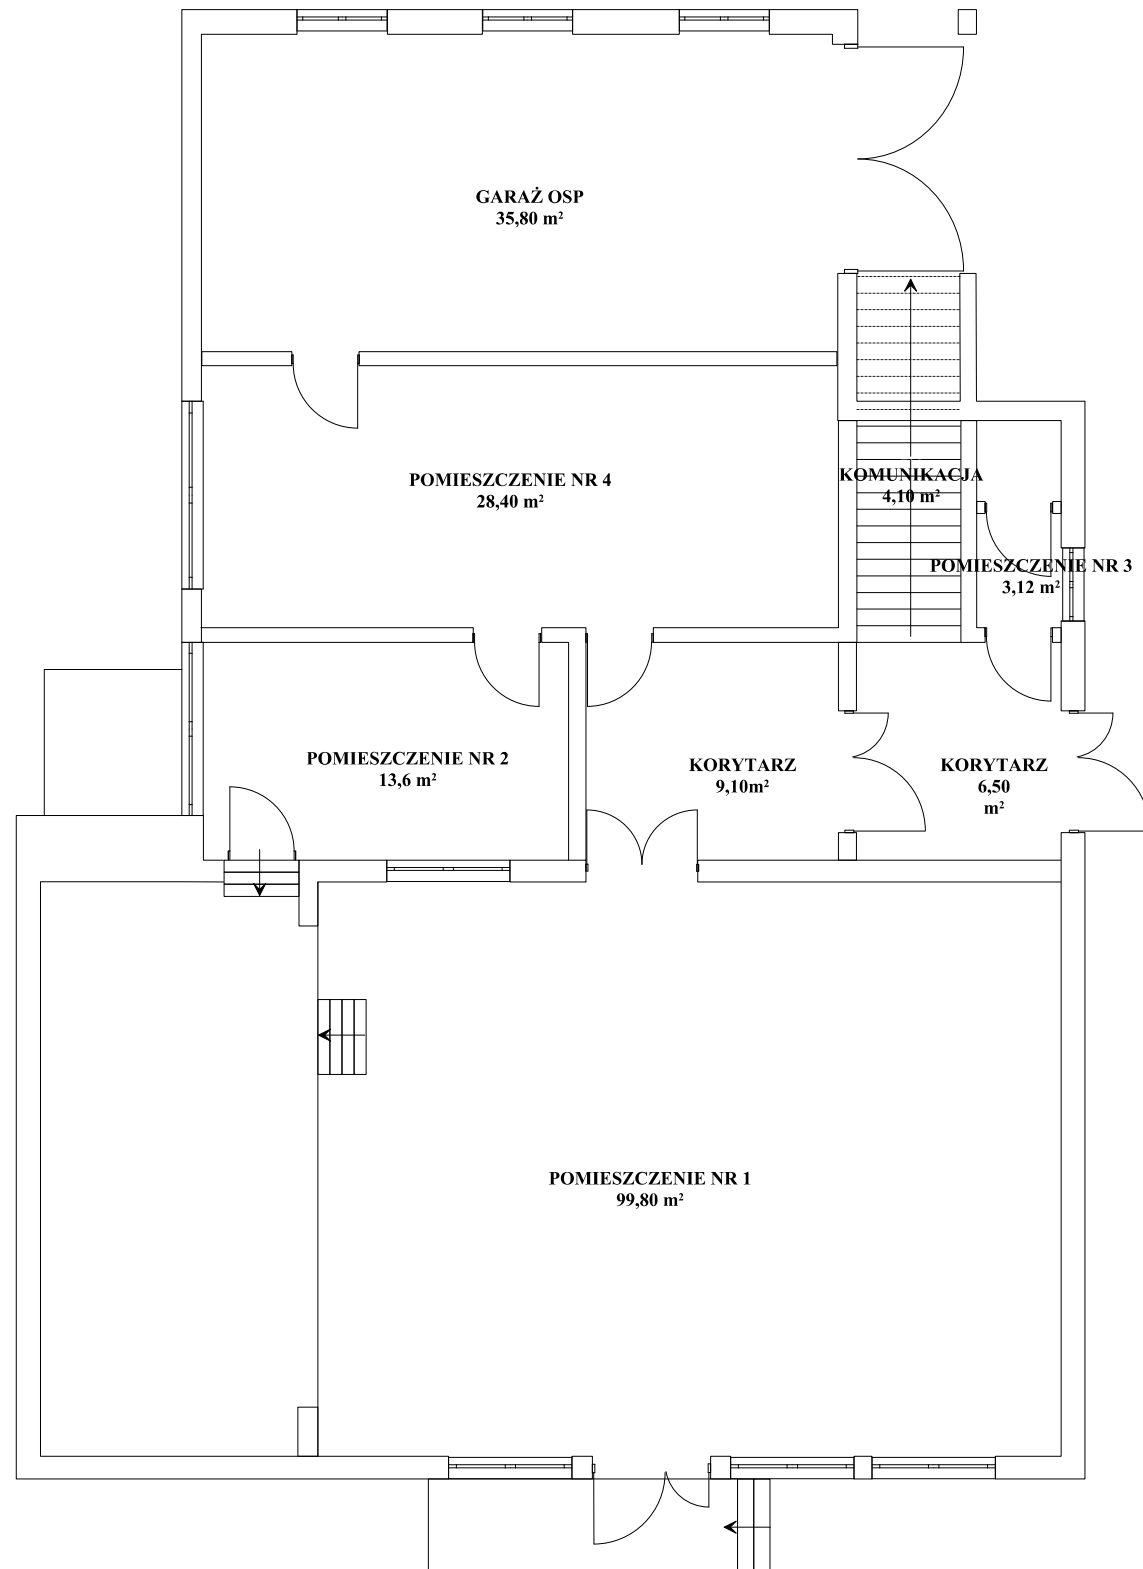

BUDYNEK CENTRUM INFORMACJI TURYSTYCZNEJ

SZKIC PIĘTRA

SKALA 1:100

