




Elewacja wschodnia
skala 1:100

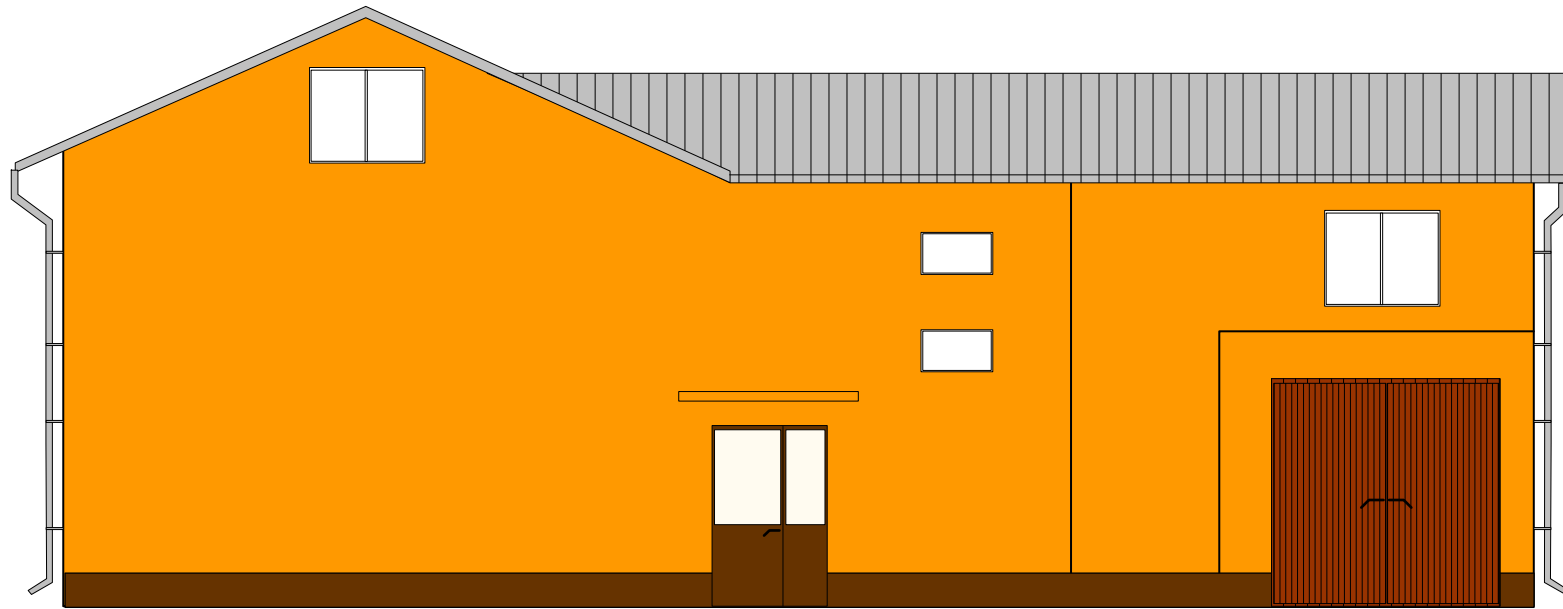

Elewacja południowa
skala 1:100

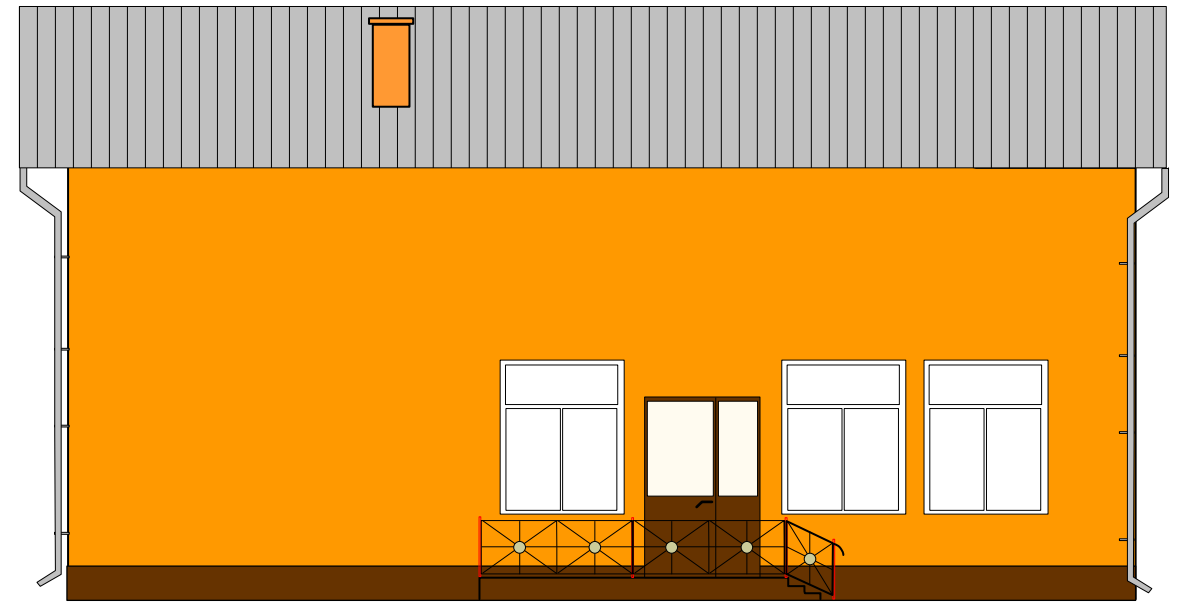

Elewacja zachodnia
skala 1:100

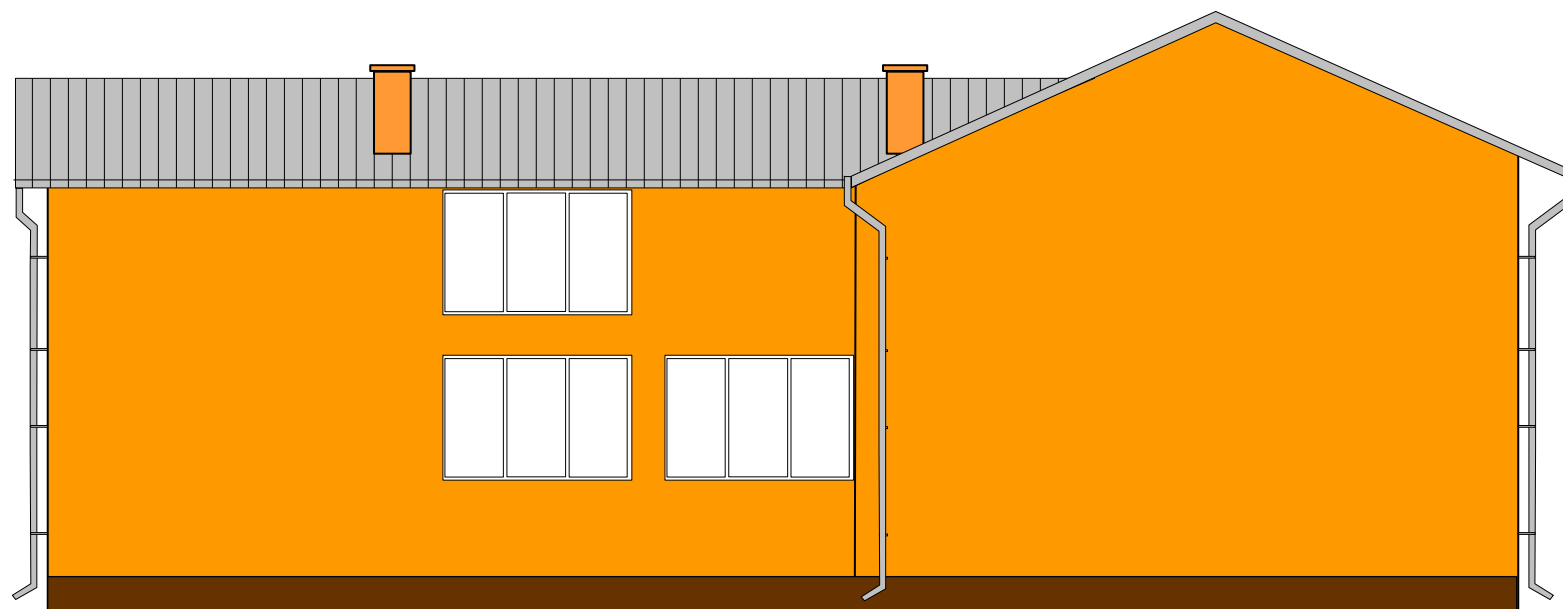

Elewacja północna
skala 1:100

