


Budynek Domu Kultury w miejscowości Pantalowice

SZKIC PARTERU

SKALA 1:100

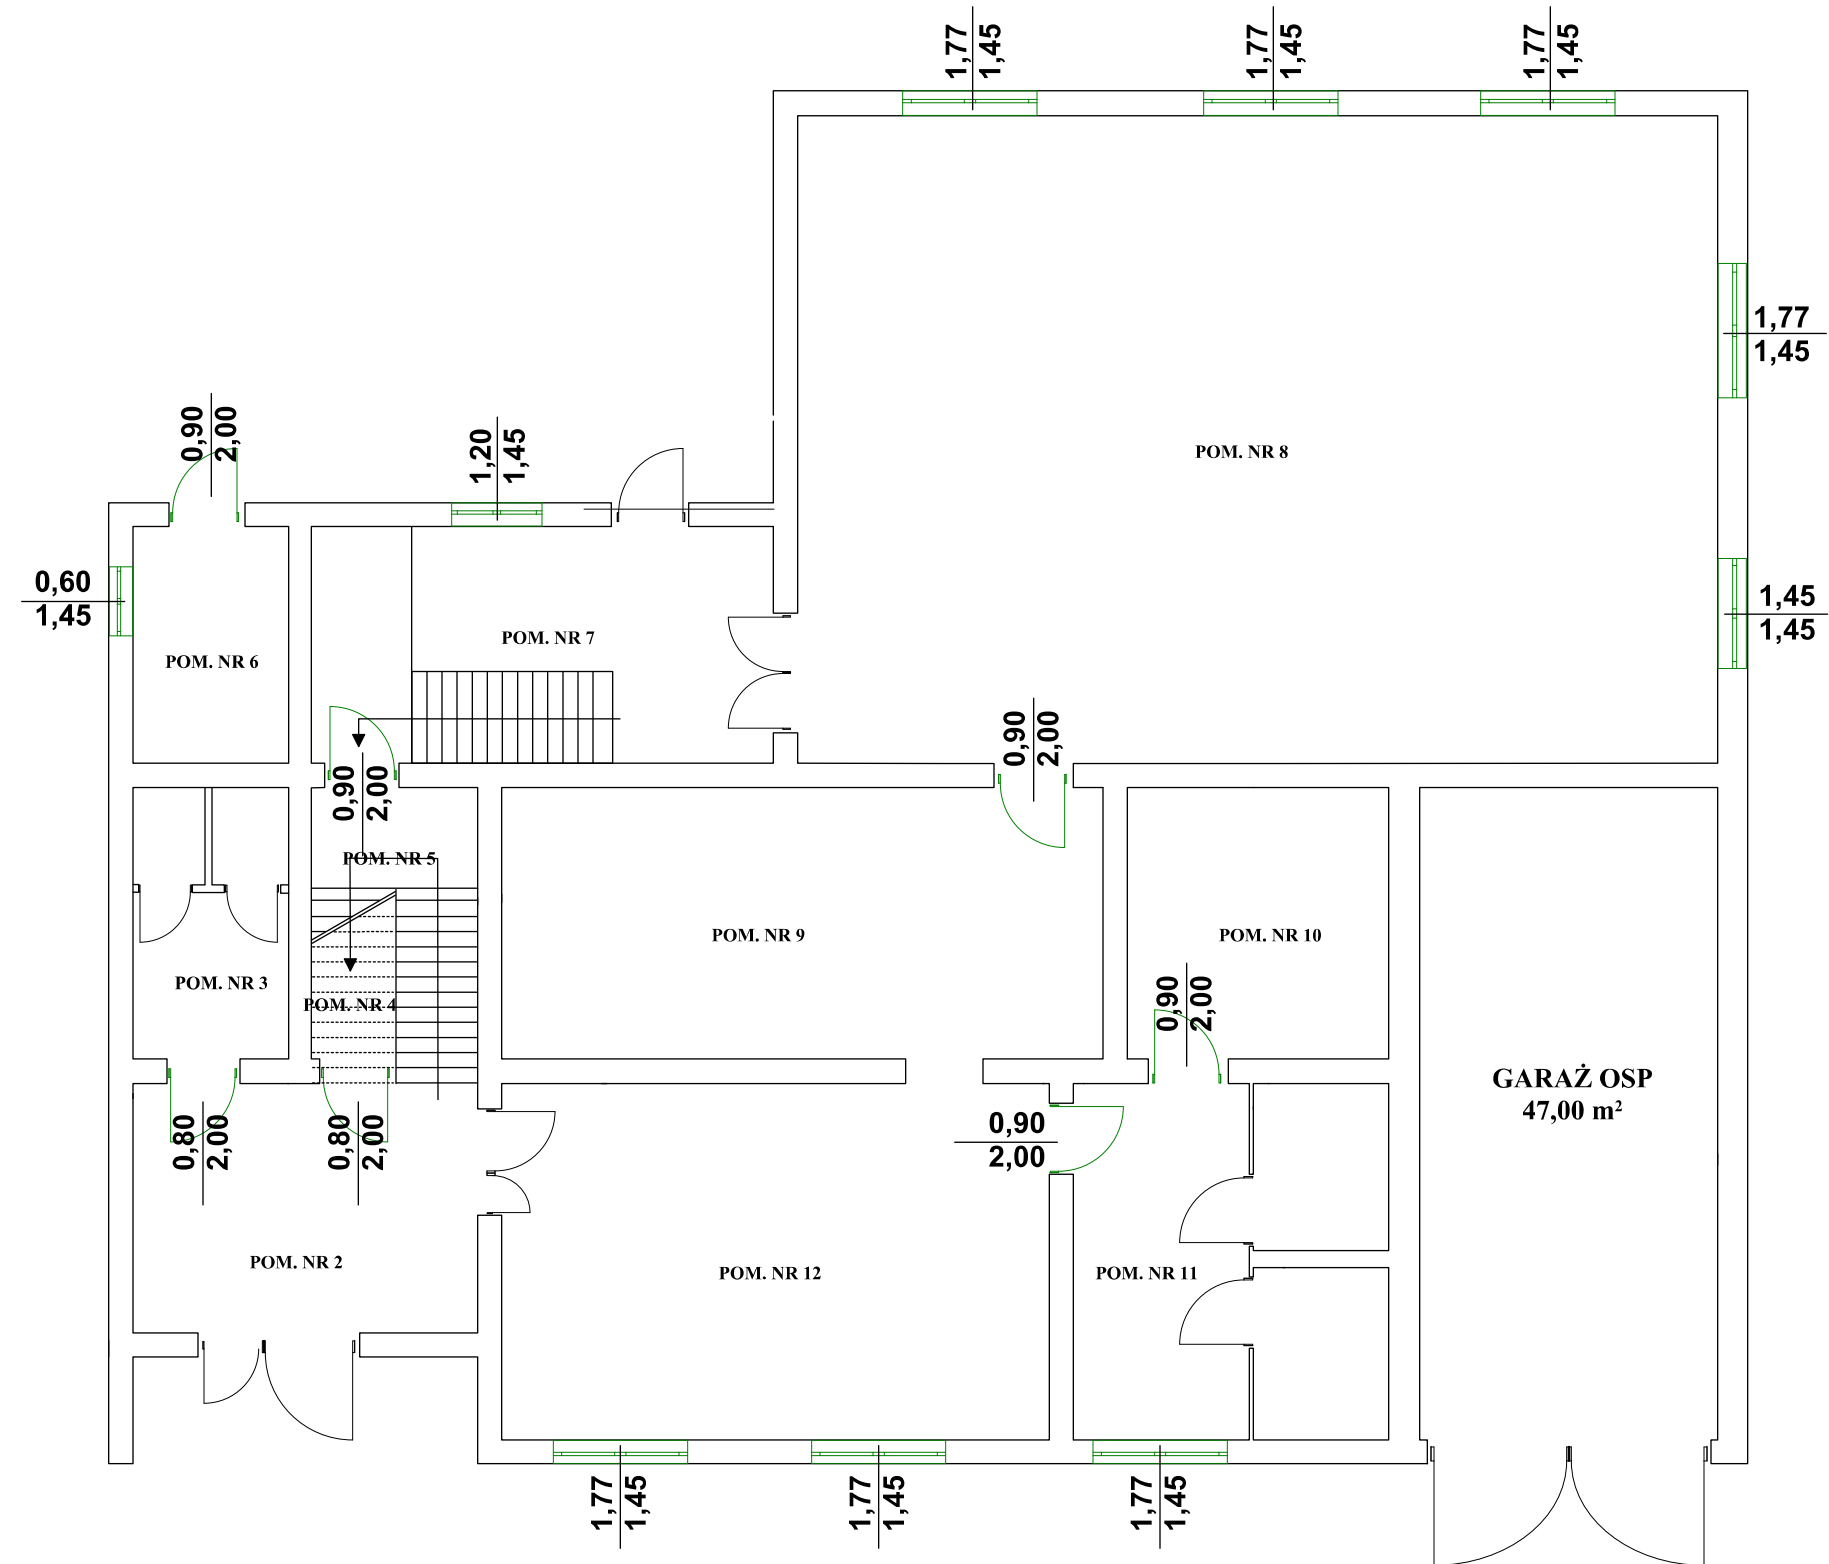

Budynek Domu Kultury w miejscowości Pantalowice

SZKIC PIĘTRA

SKALA 1:100

