


Budynek Domu Kultury w miejscowości Pantalowice

Elewacja zachodnia
skala 1:100

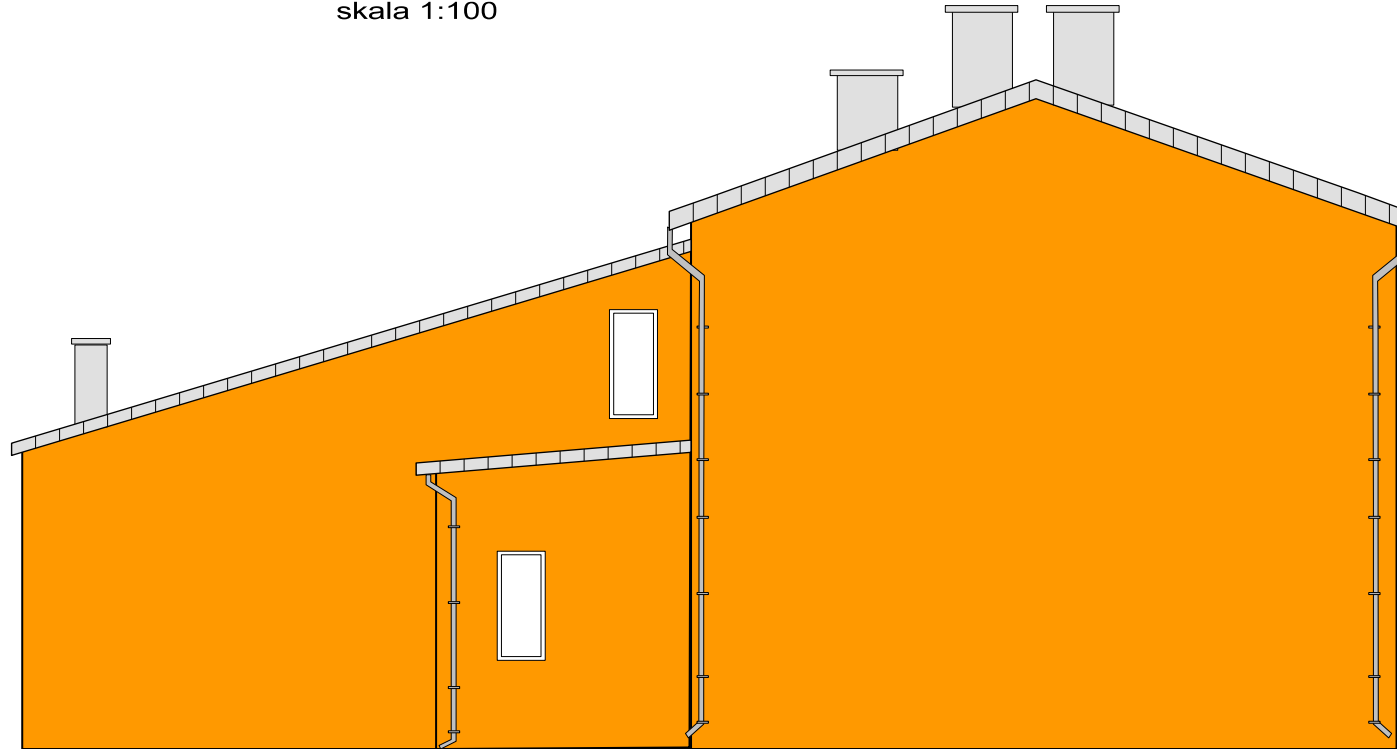

Budynek Domu Kultury w miejscowości Pantalowice

Elewacja południowa
skala 1:100

