


**Budynek Domu Kultury w miejscowości Pantalowice**

Elewacja wschodnia  
skala 1:100

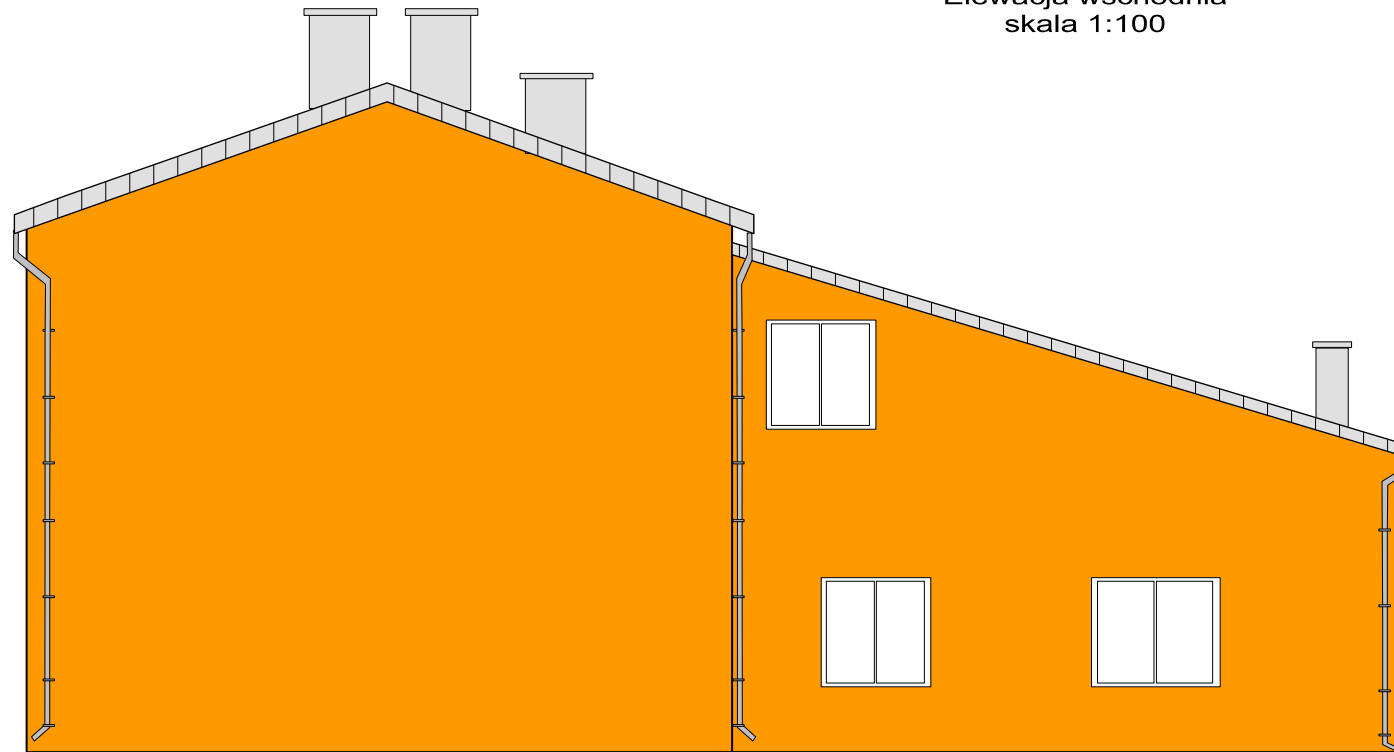

**Budynek Domu Kultury w miejscowości Pantalowice**

Elewacja północna  
skala 1:100

