


Budynek Domu Kultury w miejscowości Rączyna

SZKIC DACHU- WIEŻA OSP


SKALA 1:100

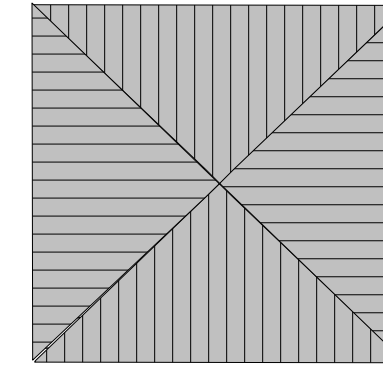

Budynek Domu Kultury w miejscowości Rączyna

SZKIC DACHU


SKALA 1:100

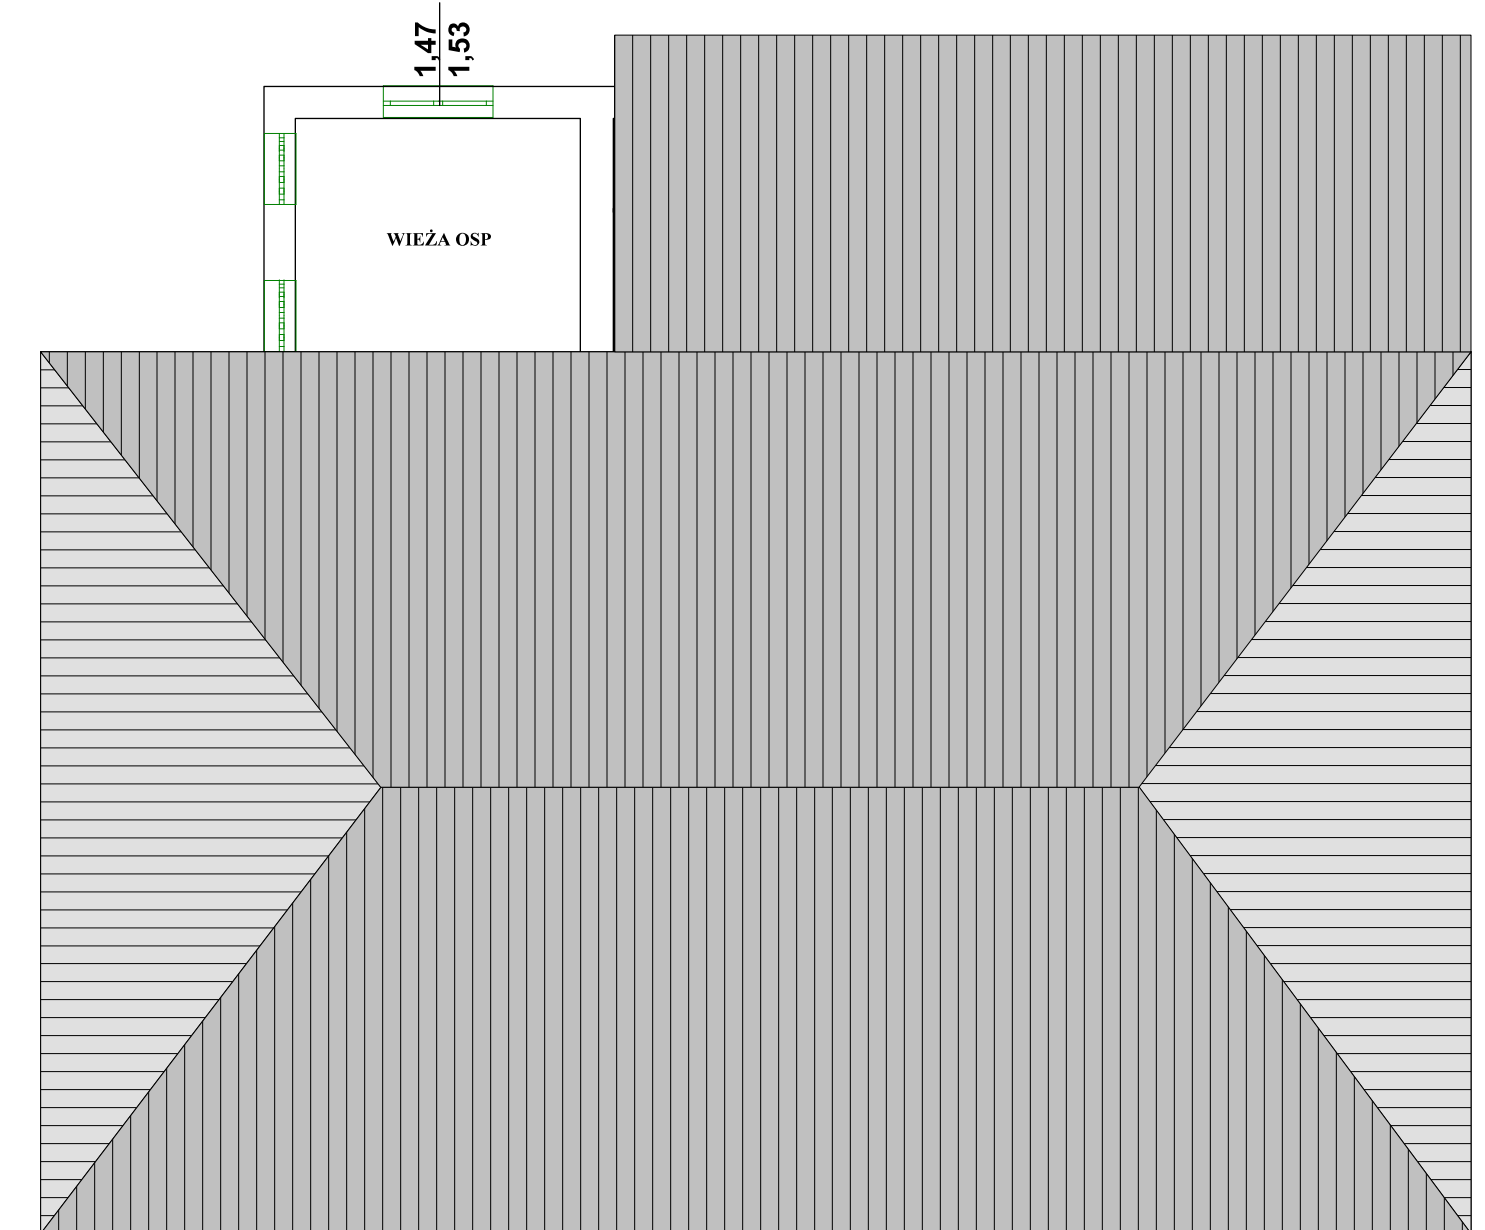

Budynek Domu Kultury w miejscowości Rączyna

SZKIC PARTERU

SKALA 1:100

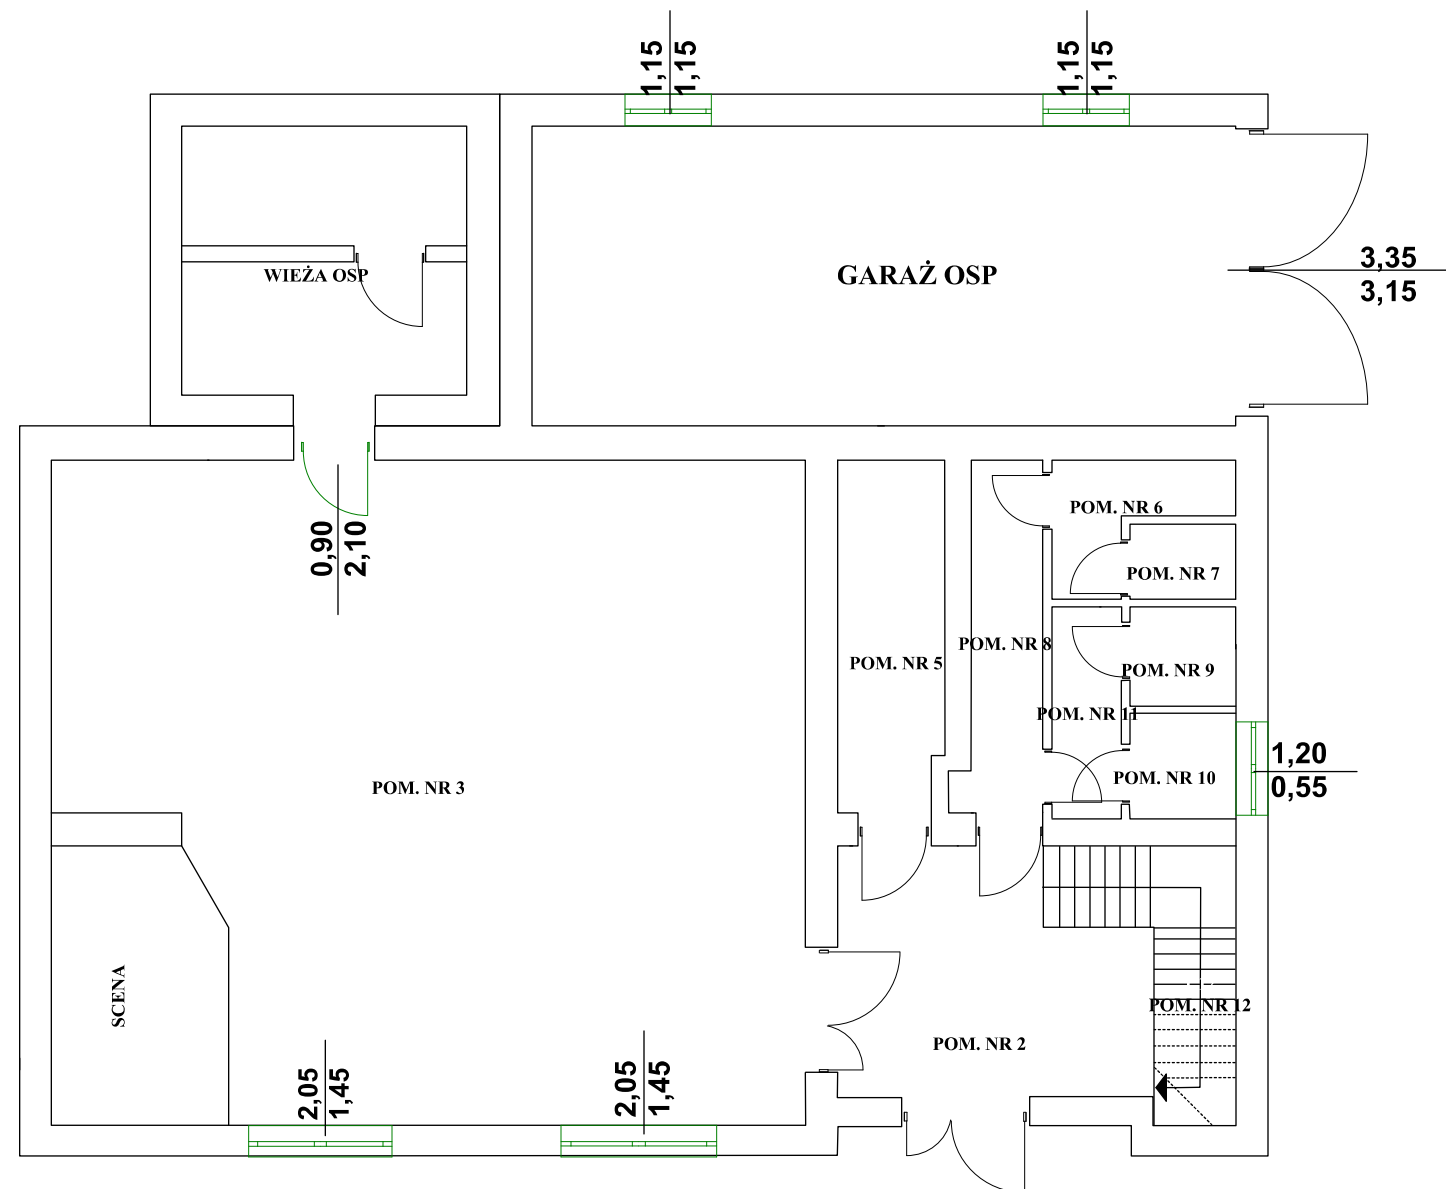

Budynek Domu Kultury w miejscowości Rączyna

SZKIC PIĘTRA

SKALA 1:100

