


BUDYNEK MIEJSKIEGO STADIONU SPORTOWEGO W KAŃCZUDZE

SZKIC PARTERU

SKALA 1:100

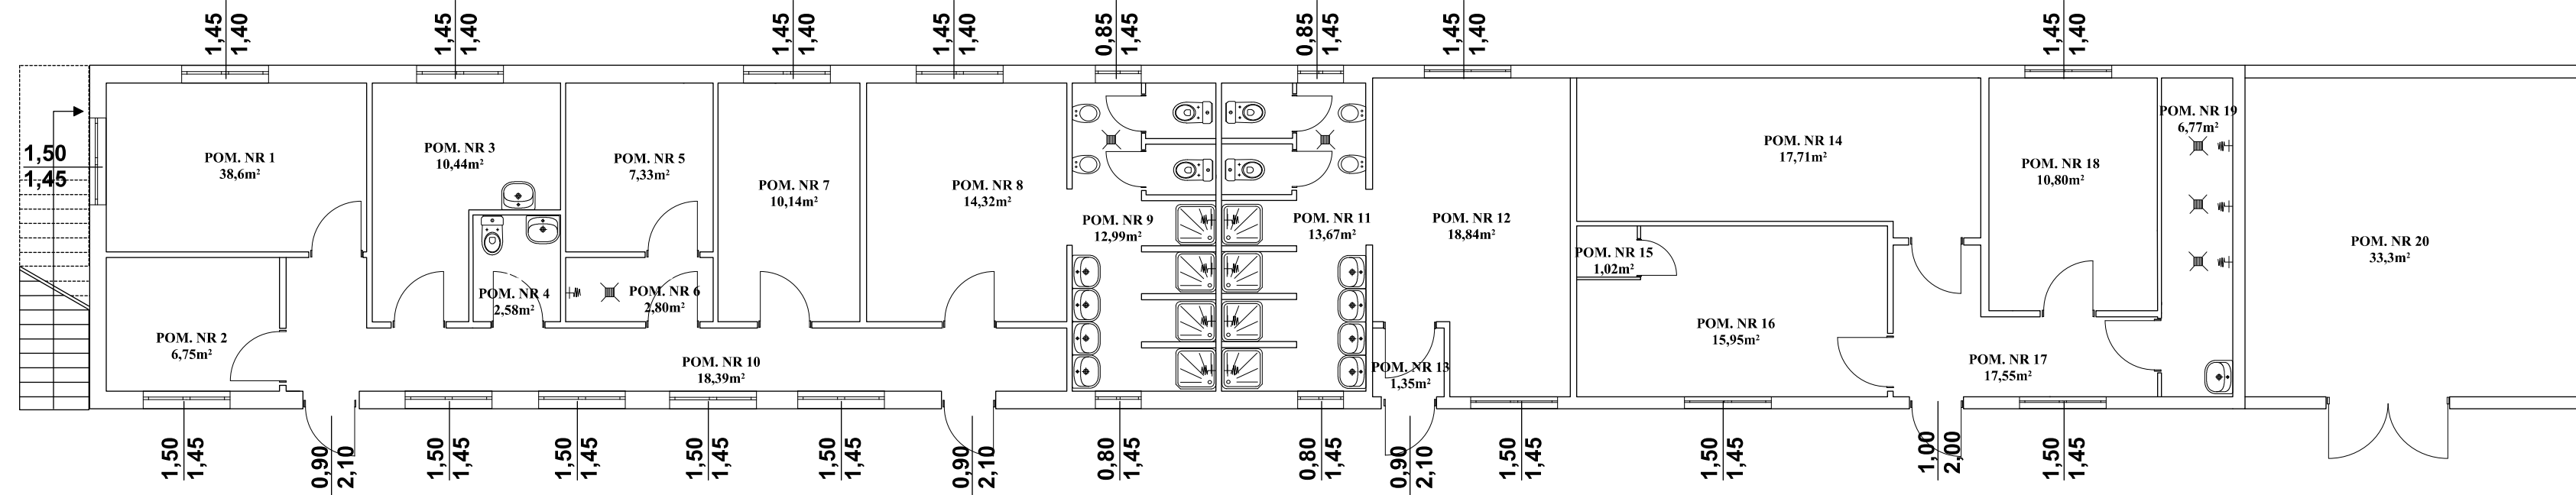

BUDYNEK MIEJSKIEGO STADIONU SPORTOWEGO W KAŃCZUDZE

SZKIC PIĘTRA

SKALA 1:100

