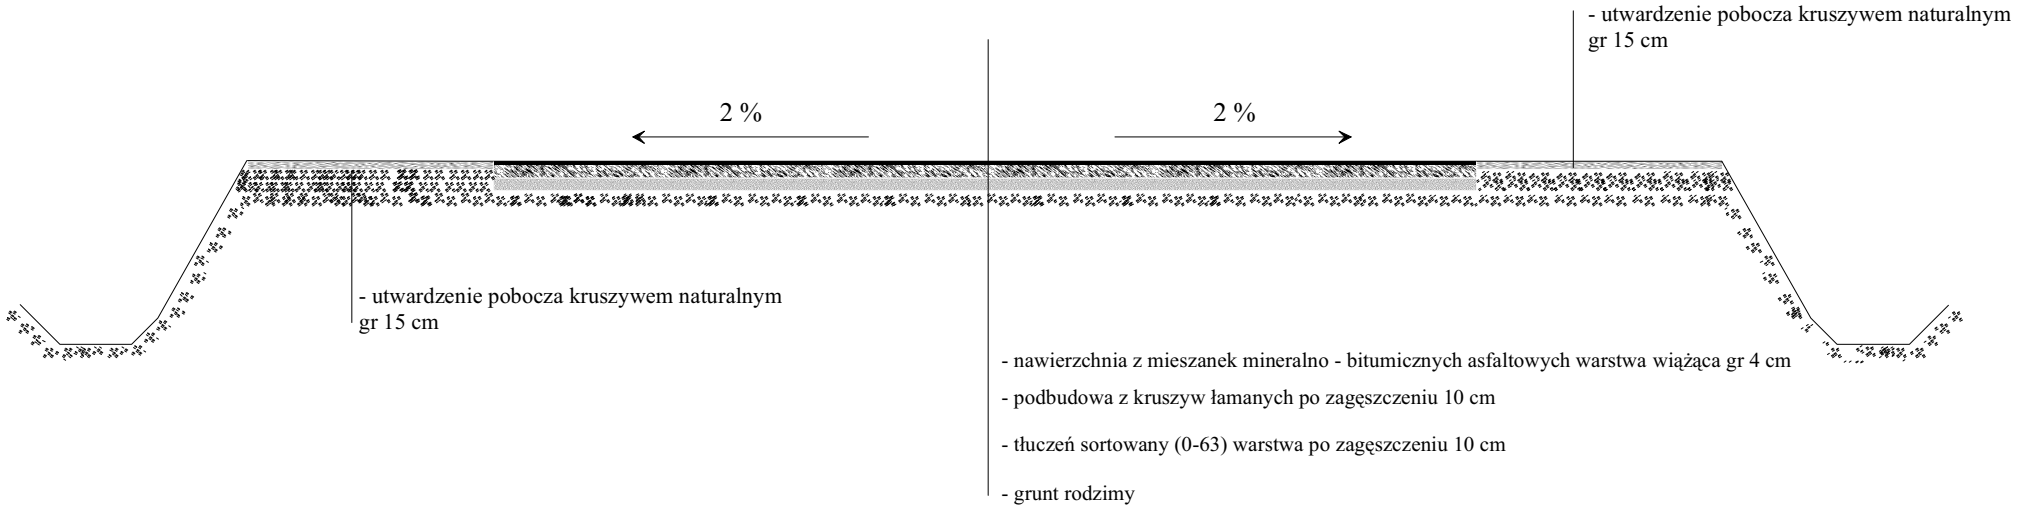Rys. poglądowy - przekrój poprzeczny drogi odcinek w km 0+450-1+200
Łopuszka Wielka dz. nr ewid. 688