


MAPA ORIENTACYJNA SKALA 1:25 000

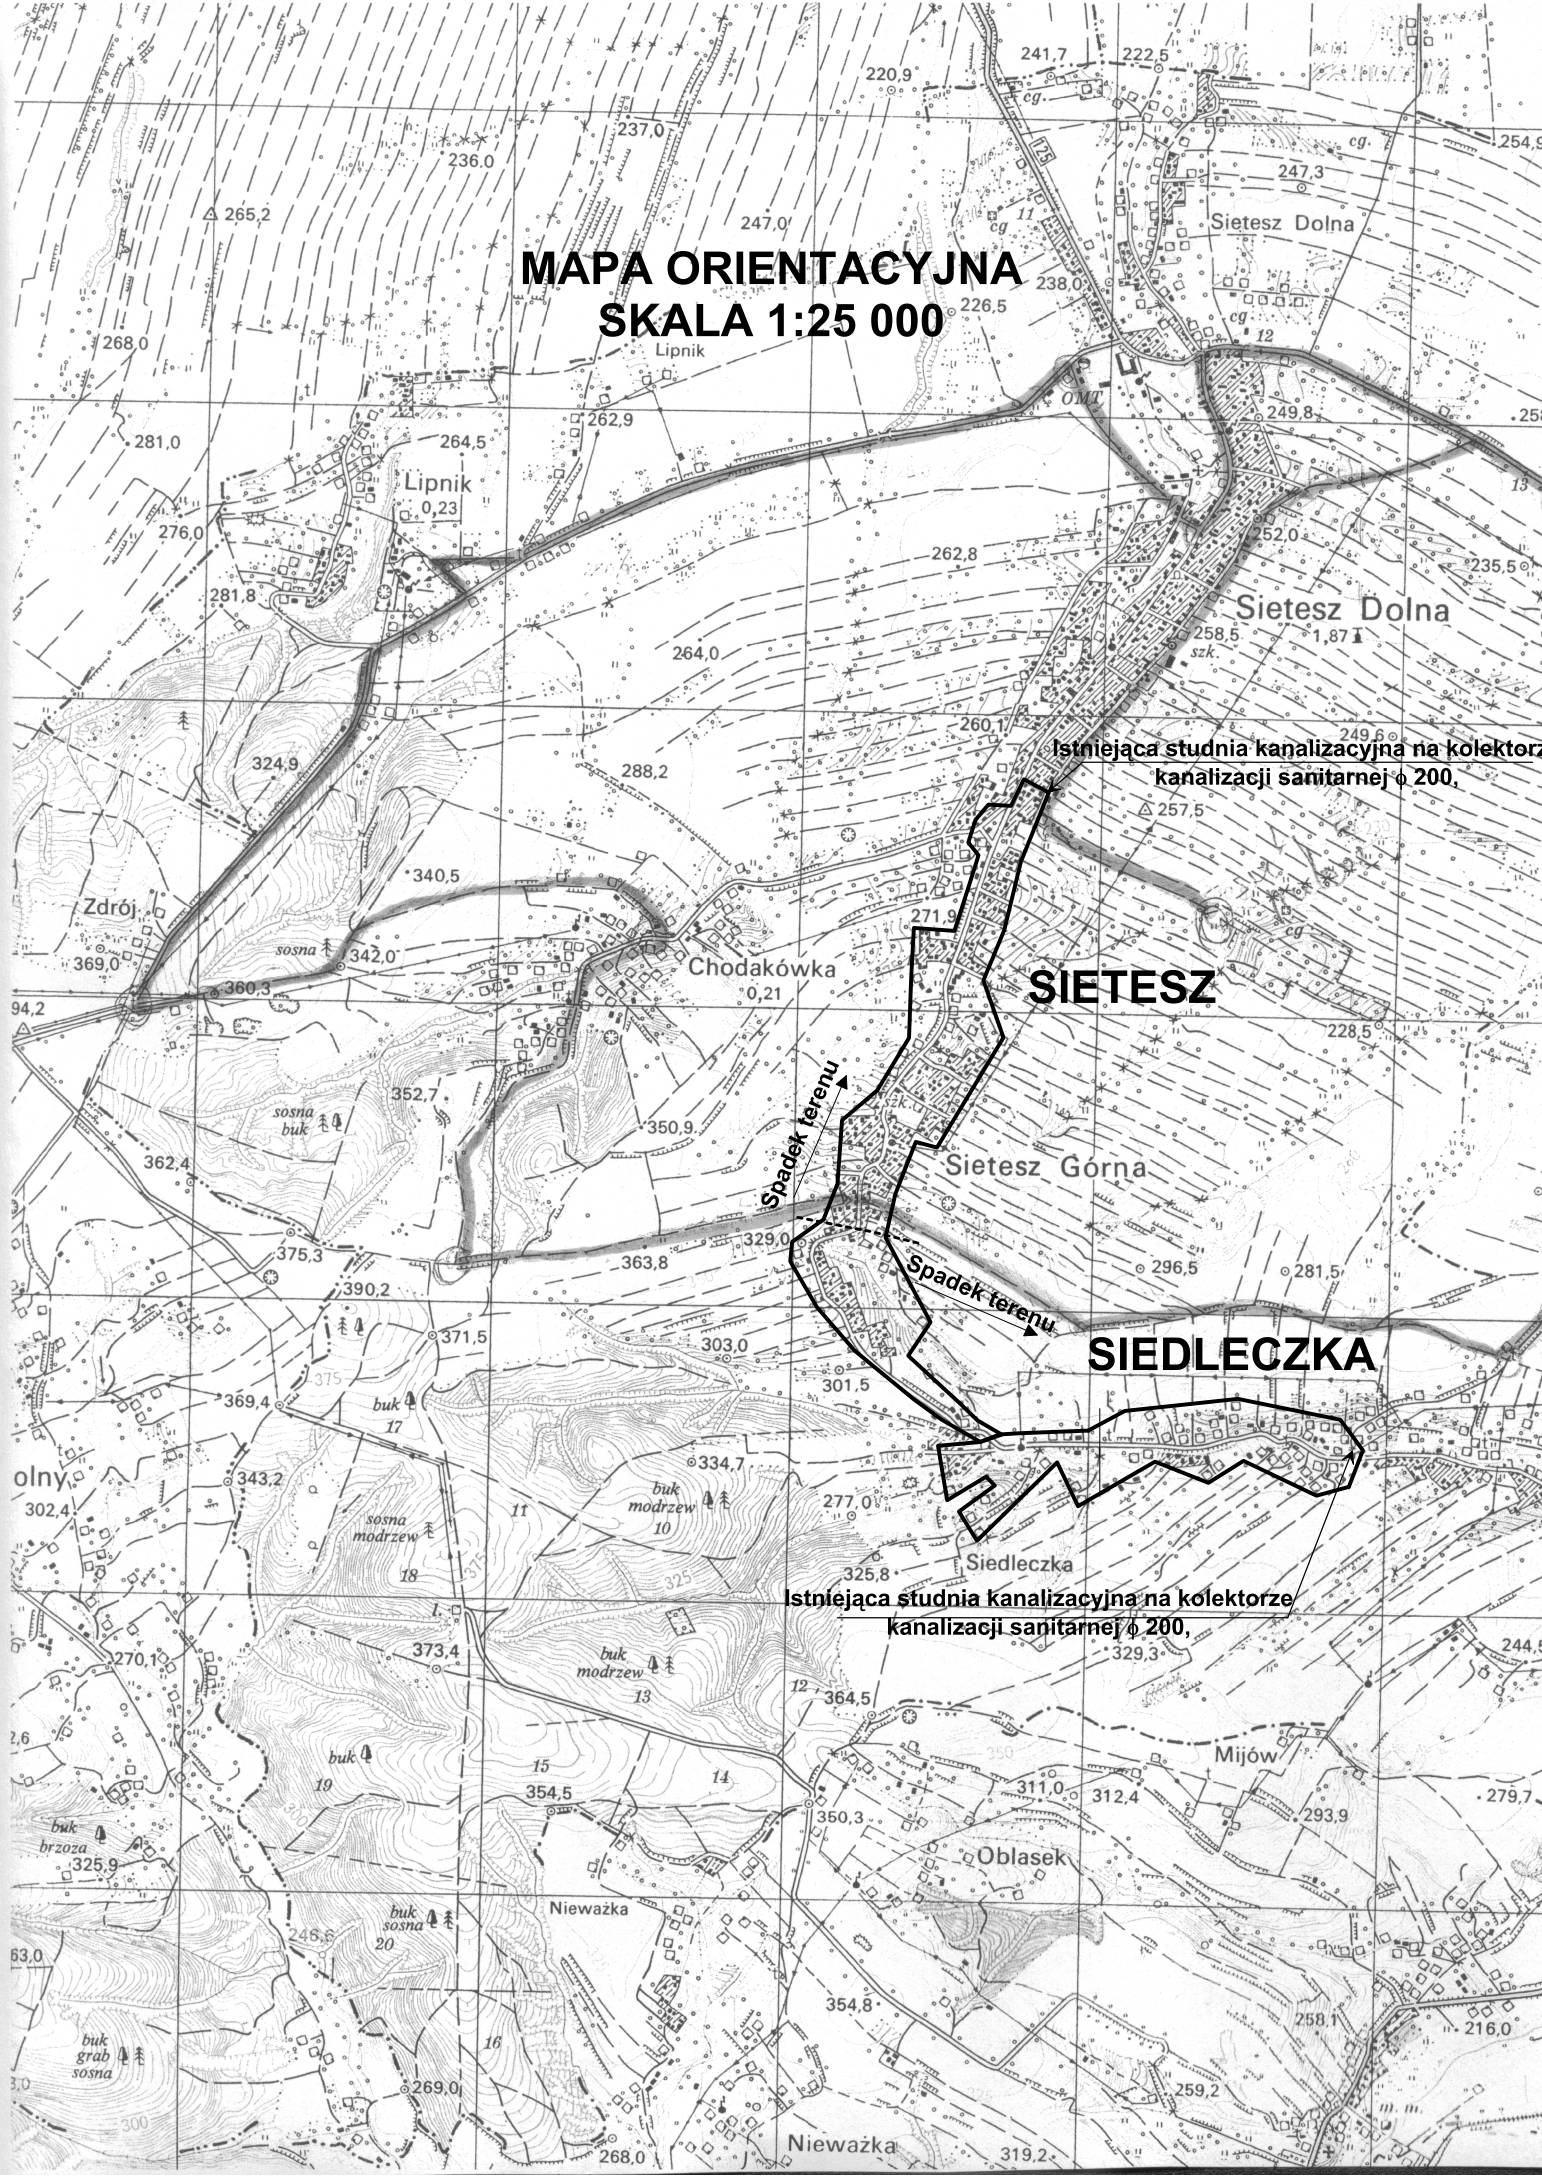

SIETESZ

SIEDLECZKA

Istniejąca studnia kanalizacyjna na kolektorze kanalizacji sanitarnej ϕ 200,

Istniejąca studnia kanalizacyjna na kolektorze kanalizacji sanitarnej ϕ 200,