# SCHEMAT CENTRALNEGO OGRZEWANIA W BUDYNKU URZĘDU MIASTA I GMINY KAŃCZUGA
# PARTER

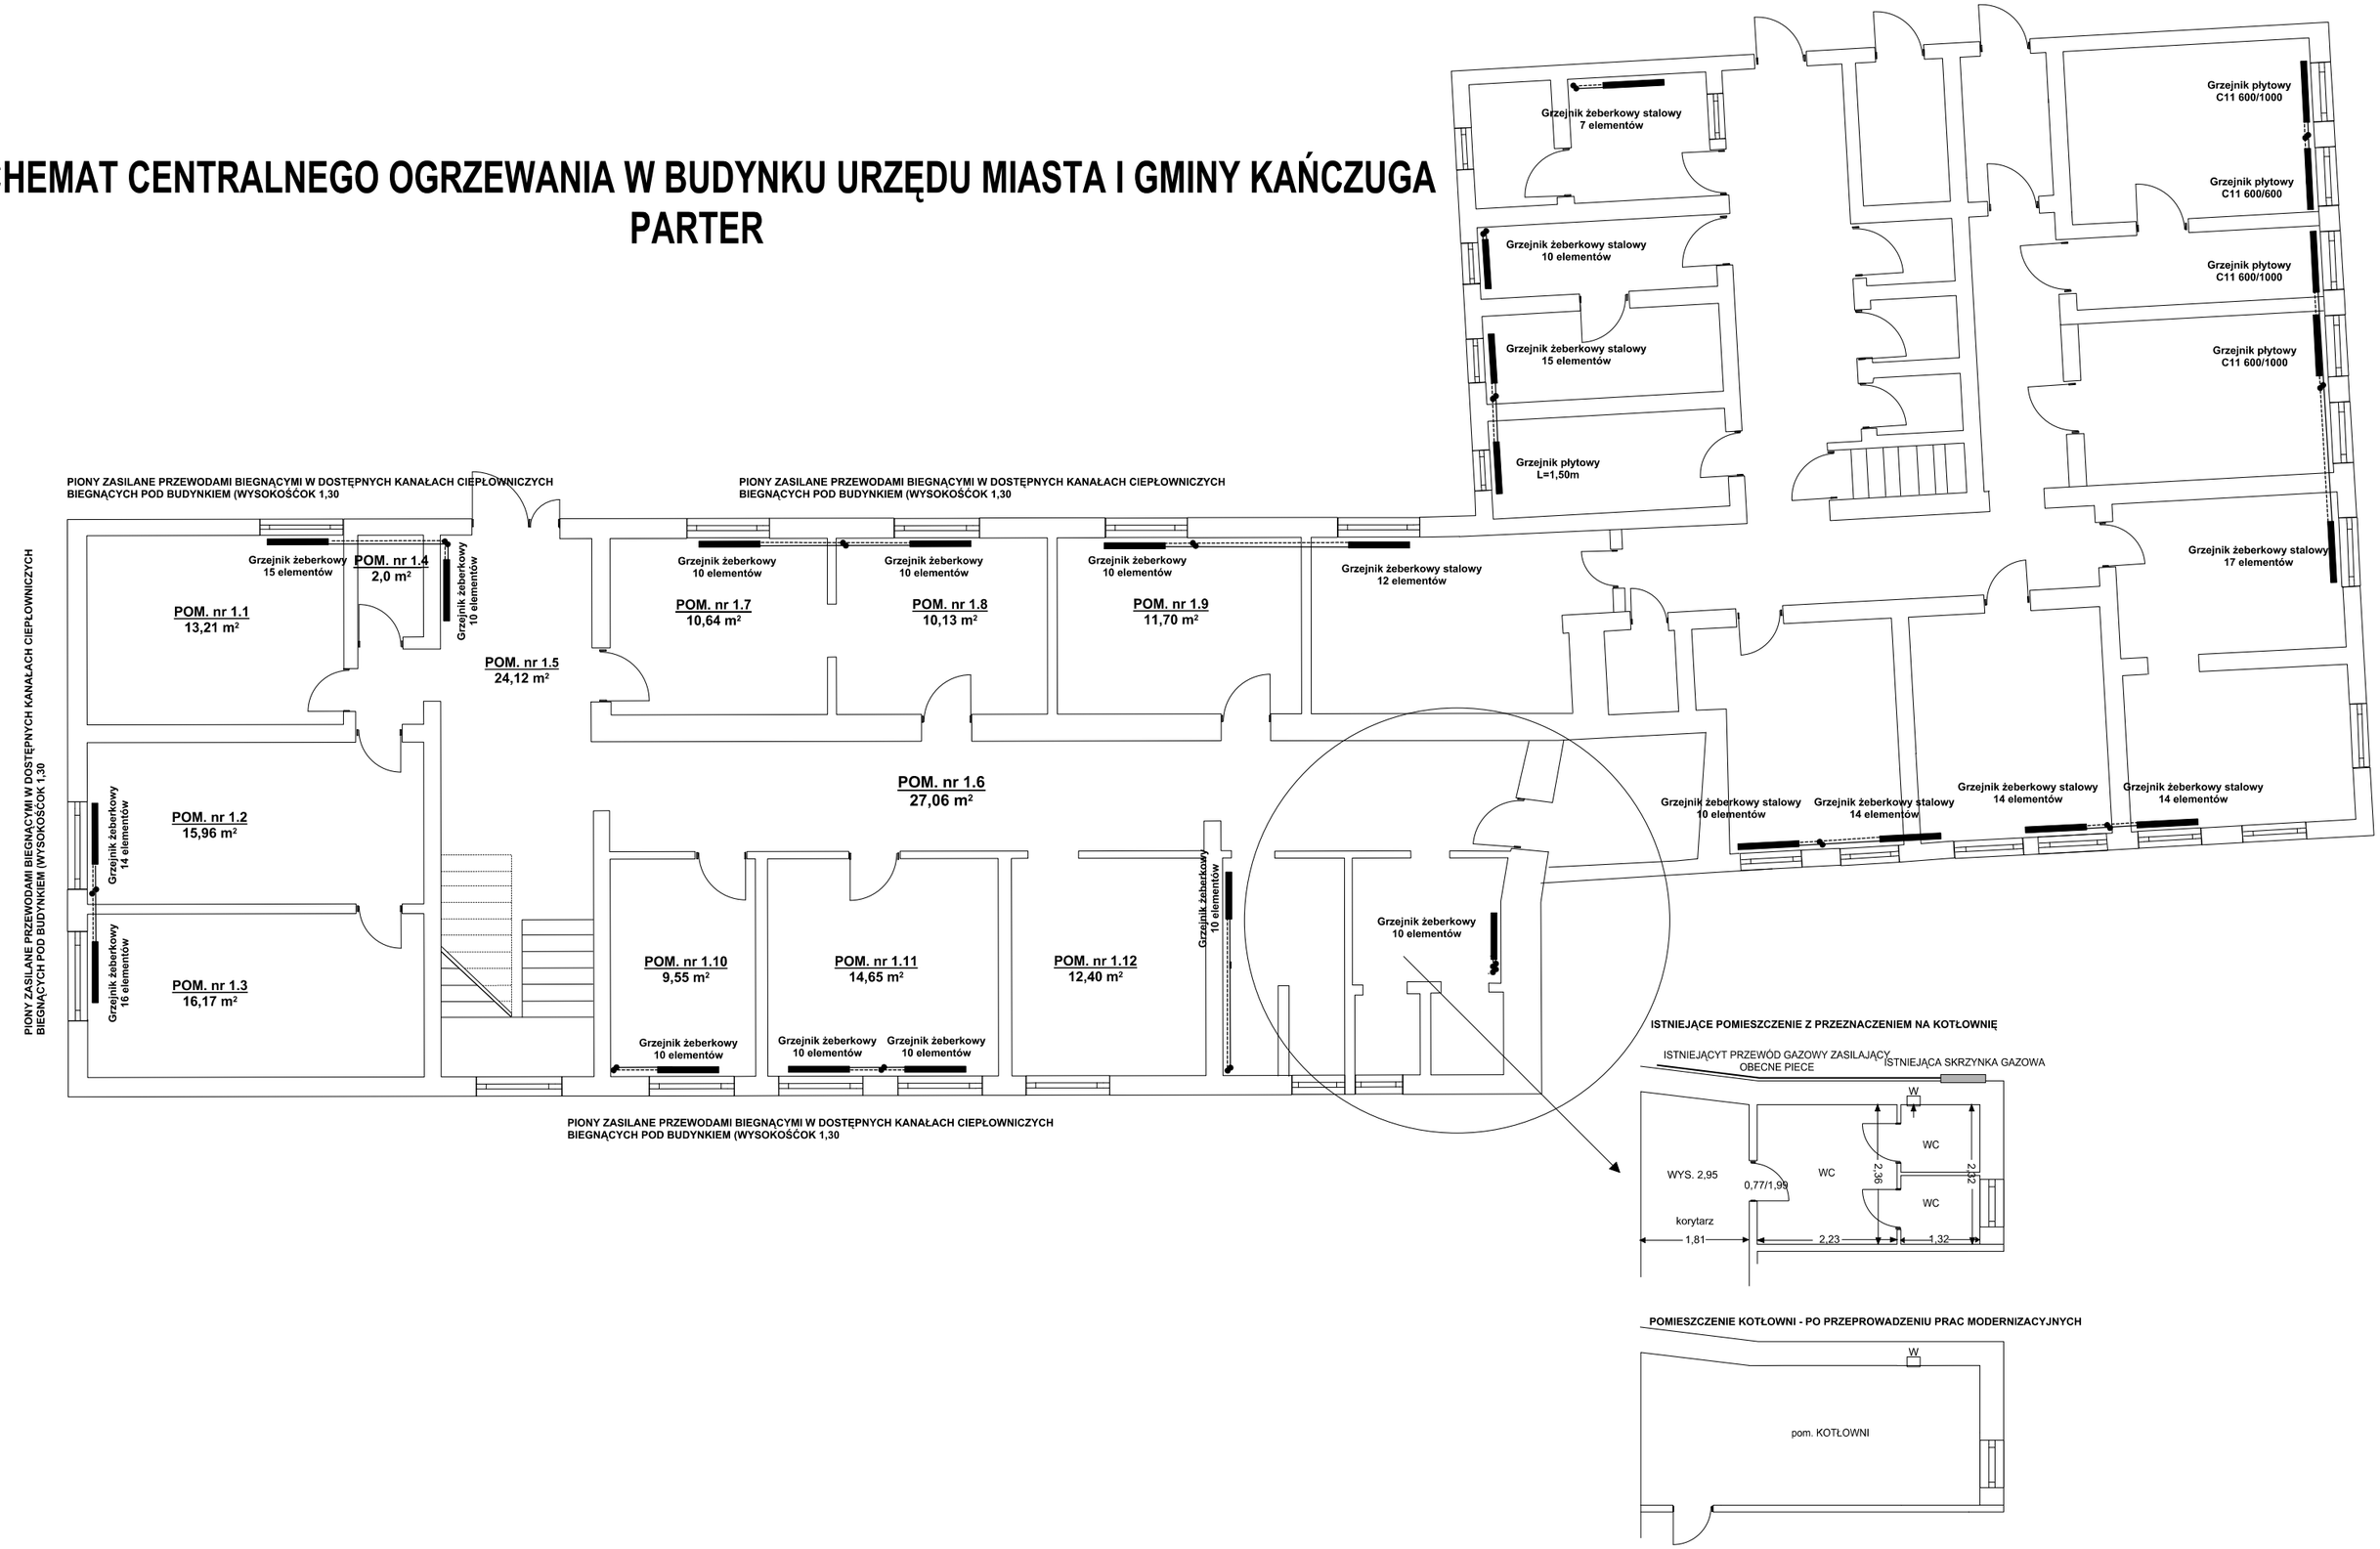


**ISTNIEJĄCE POMIESZCZENIE Z PRZEZNACZENIEM NA KOTŁOWNIĘ**




**POMIESZCZENIE KOTŁOWNI - PO PRZEPROWADZENIU PRAC MODERNIZACYJNYCH**