



# MATERAC FASZYNOWY - WIDOK Z GÓRY

SKALA 1:25

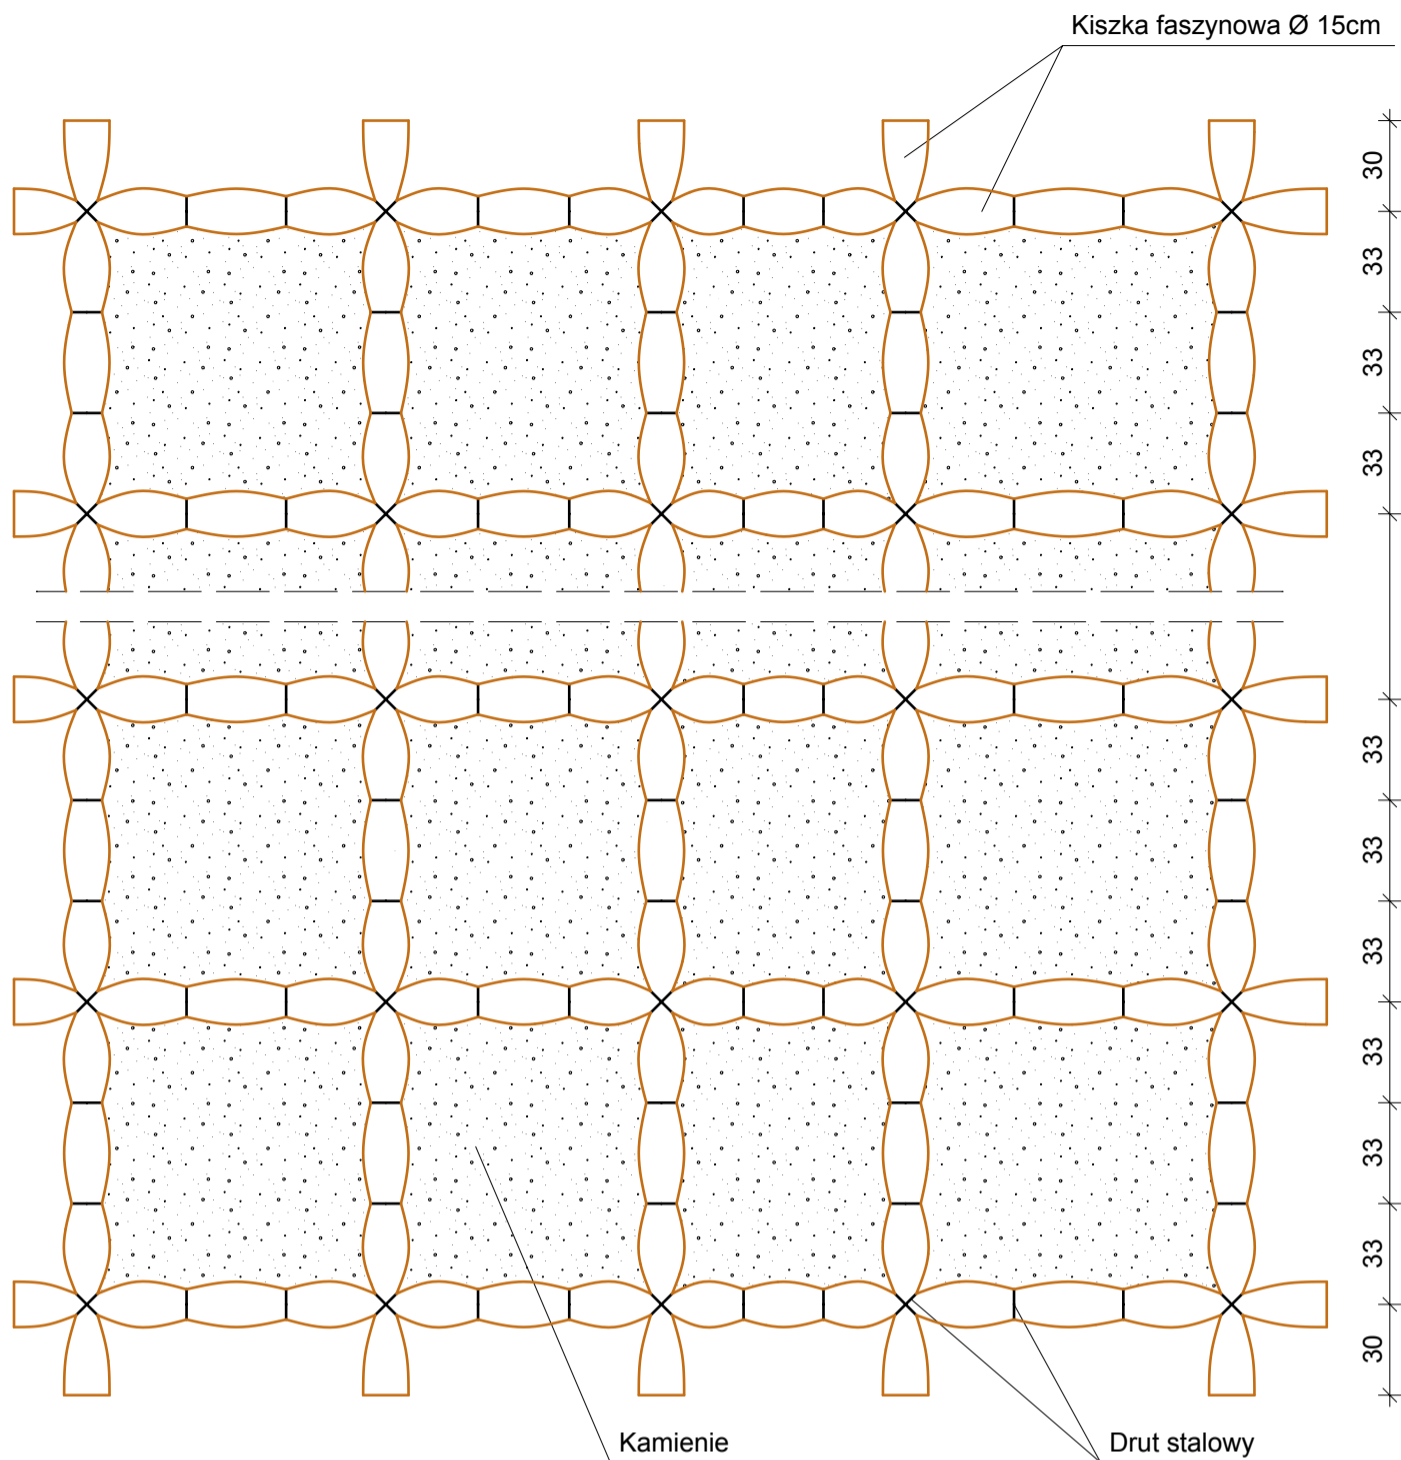

# MATERAC FASZYNOWY - PRZEKRÓJ

SKALA 1:25

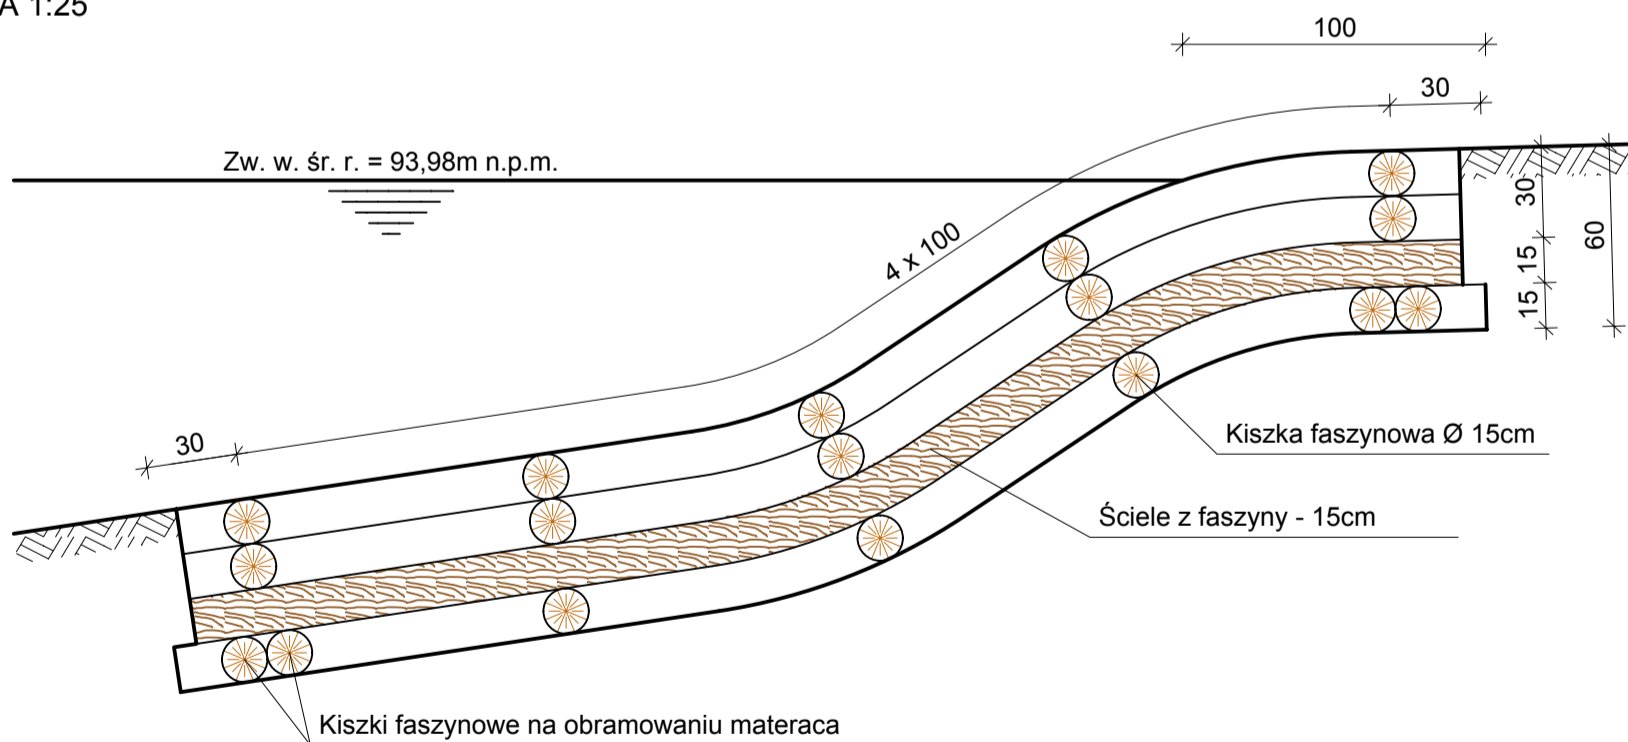

## UWAGA

Kiszki faszynowe wiązać ze sobą co 33cm za pomocą drutu stalowego o średnicy 3mm.

Obrzeże materaca wykonać z dwóch kieszek faszynowych

 <b>KGE Sp.zo.o. S.k.</b> 03-236 Warszawa ul. Annopol 3 tel. 0 22-519-01-10 fax. 0 22-519-01-09	INWESTOR	
	<b>Urząd Gminy Karniewo</b> ul. Pułtуска 3 06 - 425 Karniewo	
OBIEKT		
PROJEKT WYKONAWCZY REMONTU MOSTU W OBIECANOWIE DZ. EWID: 23, 51 obręb Budzyno/Nawiry; 1, 9, 10, 12 obręb Obiecanowo		
RYSUNEK		
<b>MATERAC FASZYNOWO - KAMIENNY</b>		
PROJEKTANT	PODPIS	SPRAWDZAJĄCY
mgr inż. Kazimierz Golonka upr.bud. 83/86/UW		mgr inż. Czesław Prędotą upr. MAZ/0184/POOM/04
OPRACOWAŁA	PODPIS	DATA
Marianna Irek		25.04.2012
		SKALA
		1:25
		NR RYSUNKU
		<b>10</b>