




**WARSTWA A**

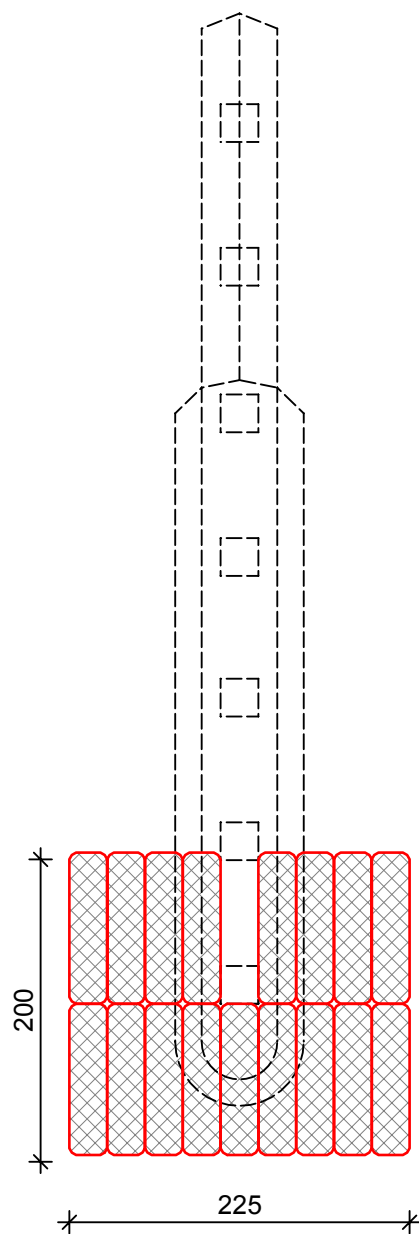


**WARSTWA B**

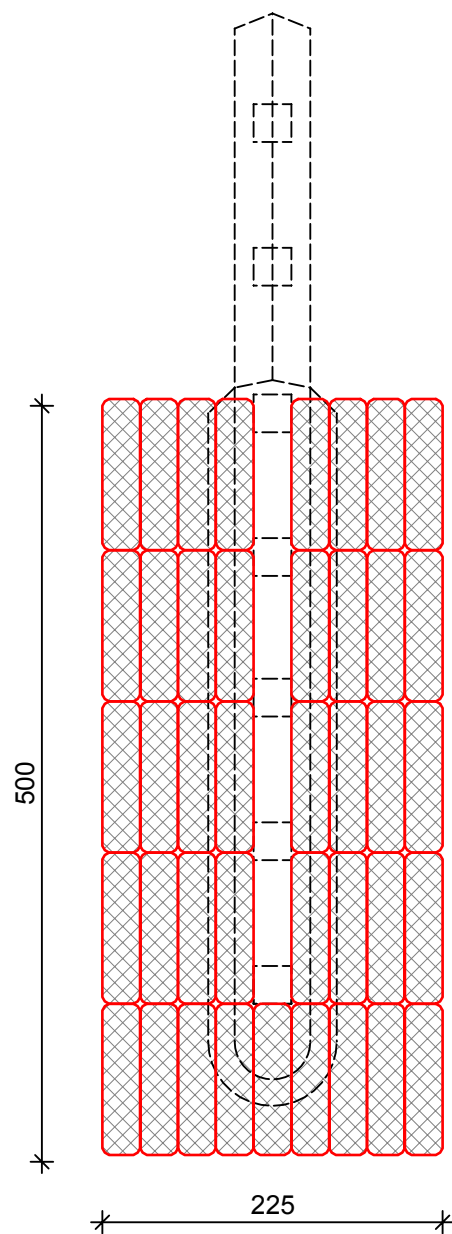



**WARSTWY C, D**

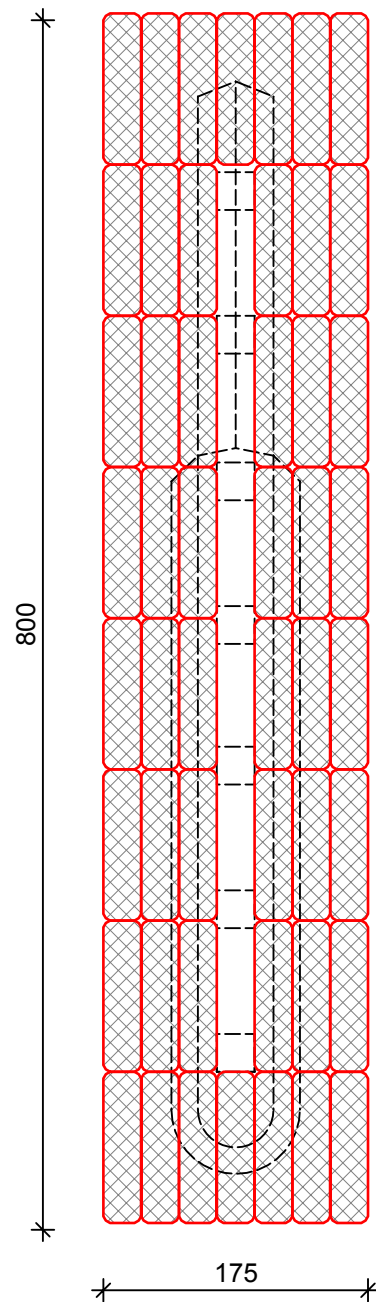


**WARSTWY E, F**

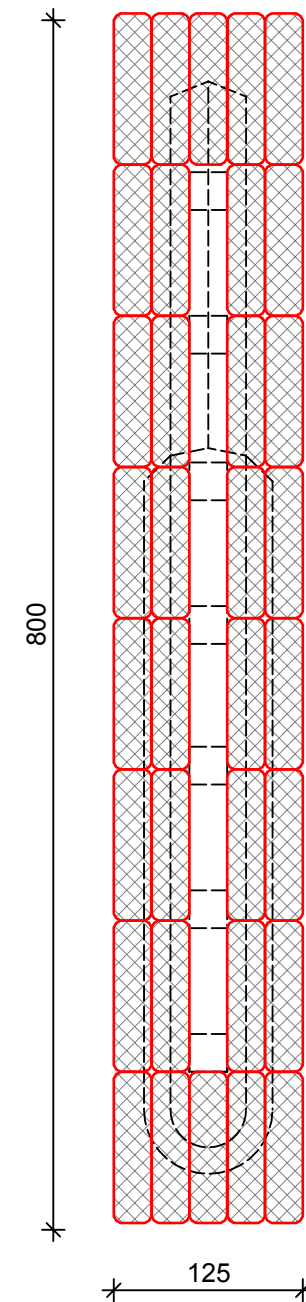

**WARSTWA G**

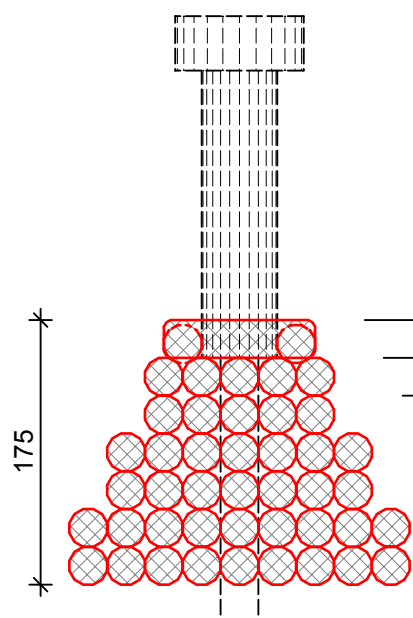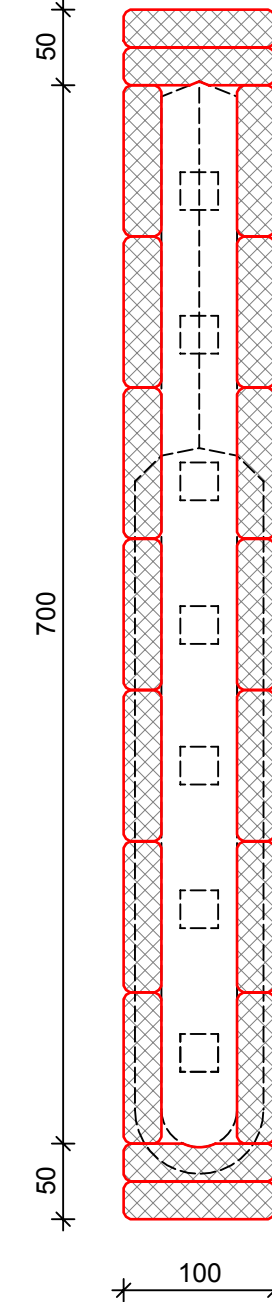

G  
F  
E  
D  
C  
B  
A

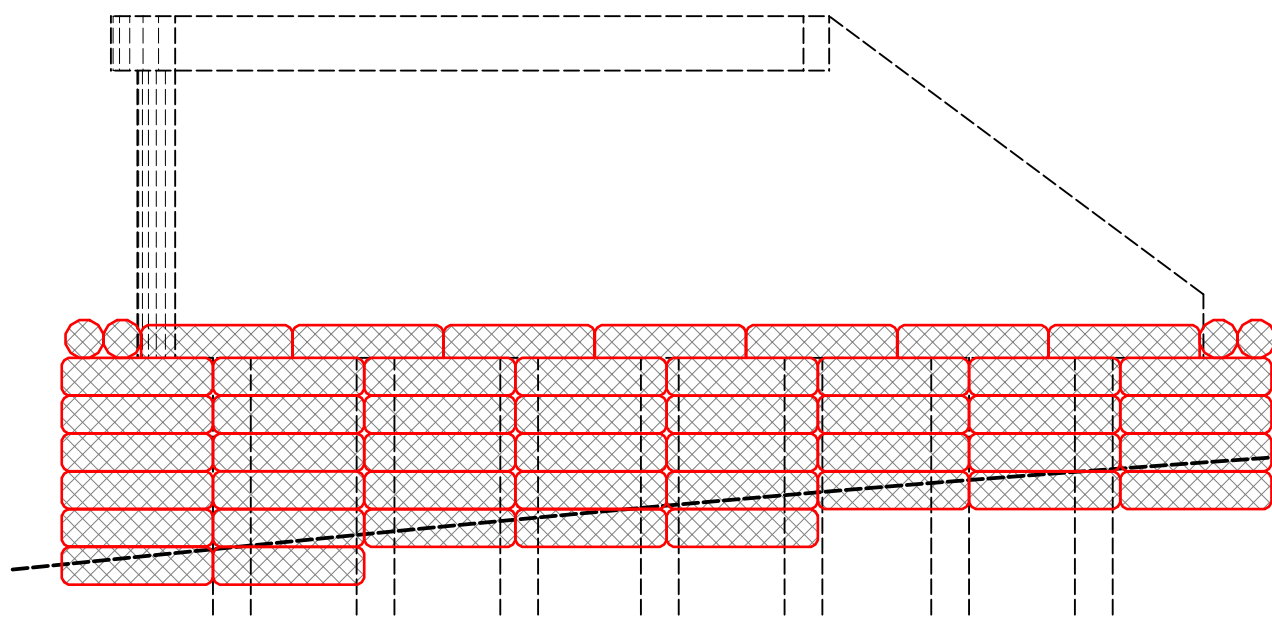


**UBEZPIECZENIE FILARA PN**

SKALA 1:50

Walce kamienne (260 szt.)

Ø 25cm, L=100cm, ~55kg/szt.

Walce wiązać ze sobą.

 KGE ENGINEERING 03-236 Warszawa ul. Annopol 3 tel. 0 22-519-01-10 fax. 0 22-519-01-09	<b>KGE Sp.zo.o. S.k.</b> INWESTOR	
	<b>Urząd Gminy Karniewo</b> ul. Pułtуска 3 06 - 425 Karniewo	
OBIEKT PROJEKT WYKONAWCZY REMONTU MOSTU W OBIECANOWIE DZ. EWID: 23, 51 obręb Budzyno/Nawiry; 1, 9, 10, 12 obręb Obiecanowo		
RYSUNEK <b>SZCZEGÓŁ UBEZPIECZENIA FILARA PÓŁNOCNEGO</b>		
PROJEKTANT mgr inż. Kazimierz Golonka upr.bud. 83/86/UW	PODPIS _____	SPRAWDZAJĄCY mgr inż. Czesław Prędoła upr. MAZ/0184/POOM/04
OPRACOWAŁA Marianna Irek	PODPIS _____	DATA 25.04.2012
	SKALA 1:50	NR RYSUNKU <b>12A</b>