


SZCZEGÓŁ UMOCNIEŃ SKARP

DYBLAMI BETONOWYMI

SKALA 1:20

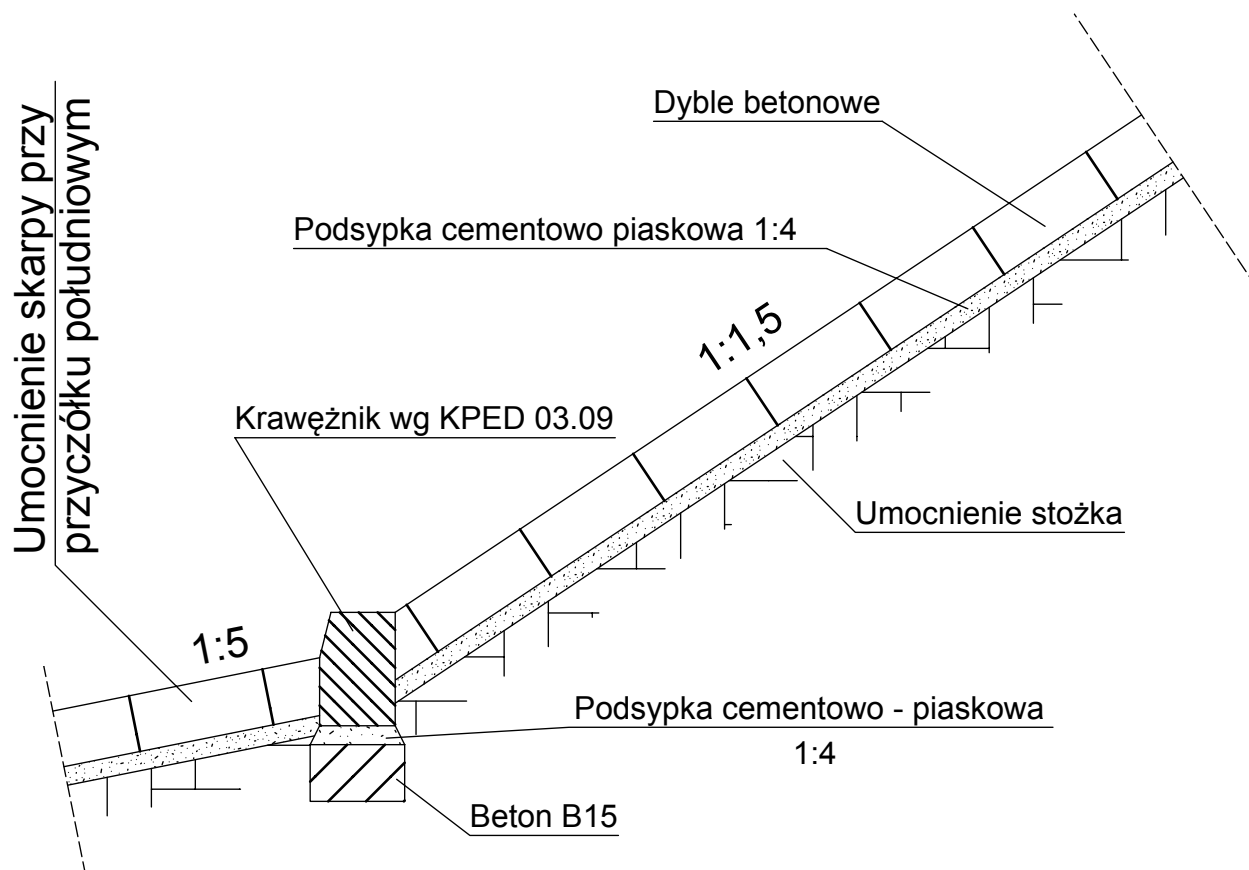

 KGE Sp.zo.o. S.k. 03-236 Warszawa ul. Annopol 3 tel. 0 22-519-01-10 fax. 0 22-519-01-09	INWESTOR		
	Urząd Gminy Karniewo ul. Pułtуска 3 06 - 425 Karniewo		
OBIEKT			
PROJEKT WYKONAWCZY REMONTU MOSTU W OBIECANOWIE DZ. EWID: 23, 51 obręb Budzyno/Nawiry; 1, 9, 10, 12 obręb Obiecanowo			
RYSUNEK			
SZCZEGÓŁ UBEZPIECZENIA SKARP			
PROJEKTANT	PODPIS	SPRAWDZAJĄCY	PODPIS
mgr inż. Kazimierz Golonka upr.bud. 83/86/UW		mgr inż. Czesław Prędotą upr. MAZ/0184/POOM/04	
OPRACOWAŁA	PODPIS	DATA	SKALA
Marianna Irek		25.04.2012	1:20
			NR RYSUNKU
			13