

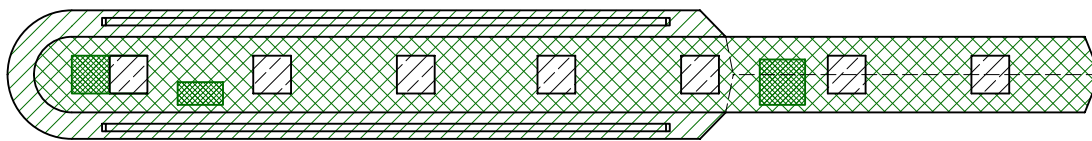
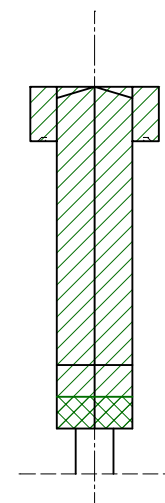
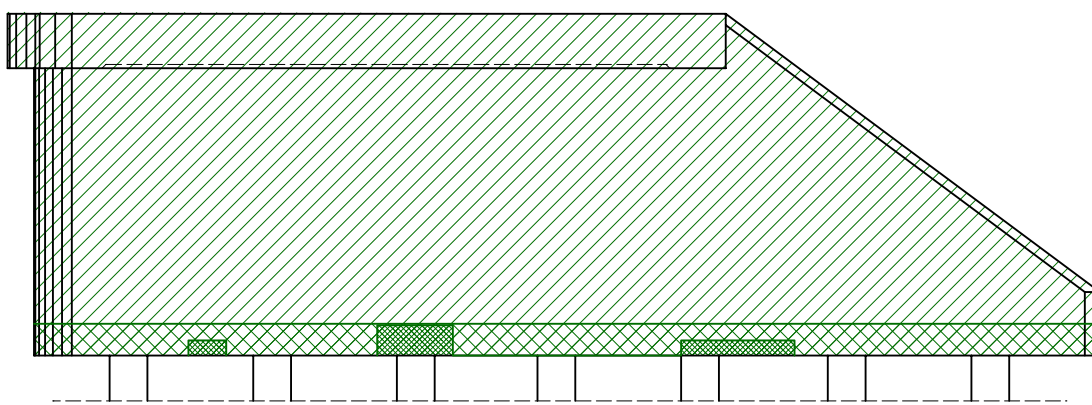
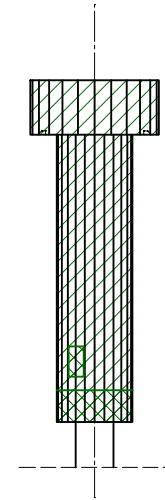


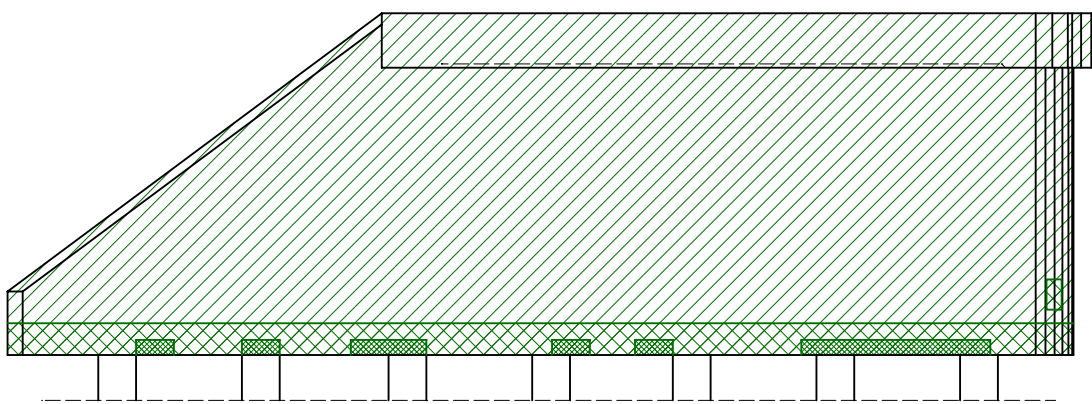


FILAR POŁUDNIOWY
SKALA 1:50

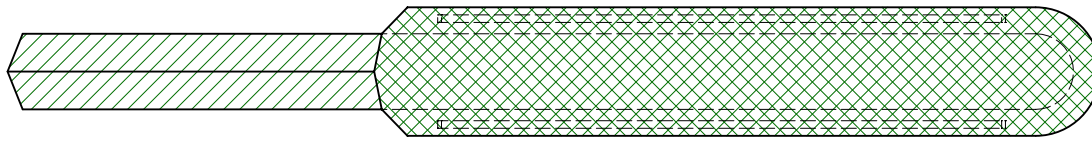

-  Szpachlowanie powierzchni warstwą do 0,5cm
-  Szpachlowanie powierzchni warstwą 0,5-1,0cm
-  Reprofilacja ubytków o grubości do 5 cm zaprawami PCC

UWAGA
Należy również zaszpachlować powierzchnię słupów wystających ponad zwierciadło wody.

 KGE Sp.zo.o. S.k. <small>03-236 Warszawa ul. Annopol 3 tel. 0 22-519-01-10 fax. 0 22-519-01-09</small>	INWESTOR	
	Urząd Gminy Karniewo ul. Pułtуска 3 06 - 425 Karniewo	
OBIEKT PROJEKT WYKONAWCZY REMONTU MOSTU W OBIECANOWIE DZ. EWID: 23, 51 obręb Budzyno/Nawiry; 1, 9, 10, 12 obręb Obiecanowo		
RYSUNEK POWIERZCHNIE FILARA POŁUDNIOWEGO PRZEWDZIANE DO NAPRAWY		
PROJEKTANT	PODPIS	SPRAWDZAJĄCY
mgr inż. Kazimierz Golonka <small>upr.bud. 83/86/UW</small>		mgr inż. Czesław Prędotą <small>upr. MAZ/0184/POOM/04</small>
OPRACOWAŁA	PODPIS	DATA
Marianna Irek		25.04.2012
		SKALA
		1:50
		NR RYSUNKU
		4B