


WIDOK OD STRONY WODY GÓRNEJ

WIDOK Z BOKU

skala 1:100

PRZEKRÓJ PODŁUŻNY W OSI MOSTU

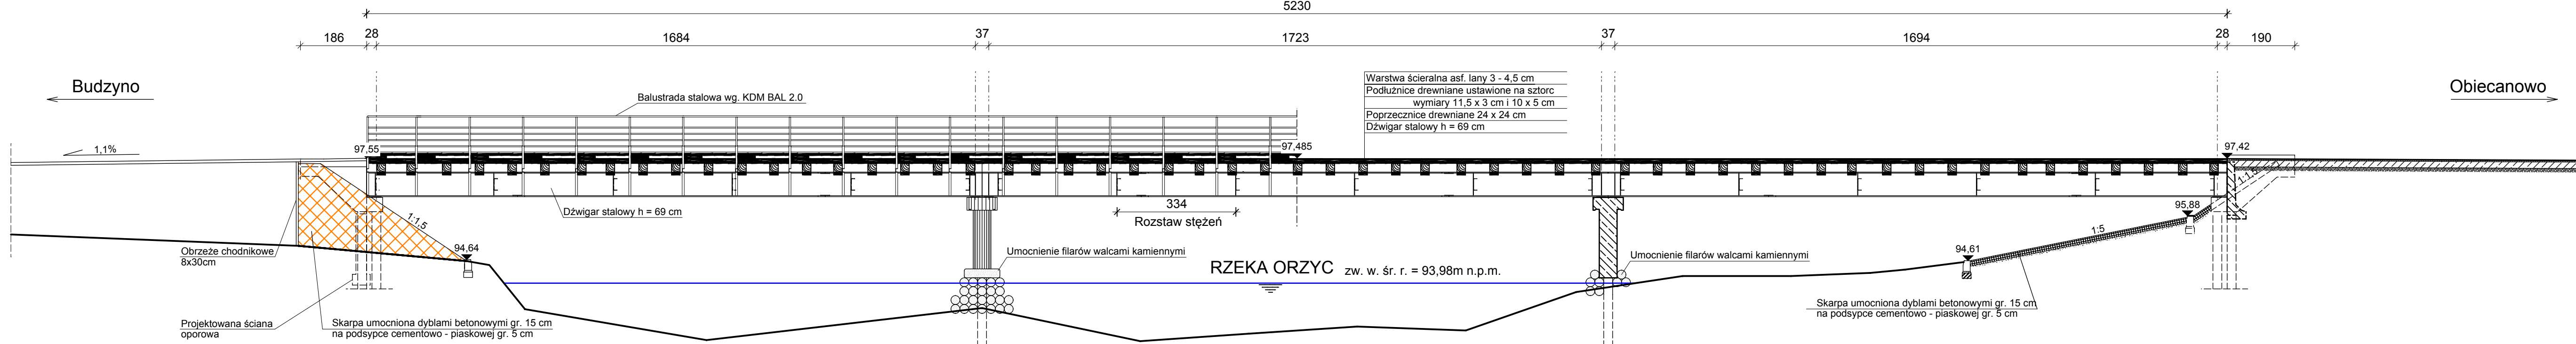


WIDOK OD STRONY WODY DOLNEJ

PRZEKRÓJ PODŁUŻNY W OSI MOSTU

skala 1:100

WIDOK Z BOKU

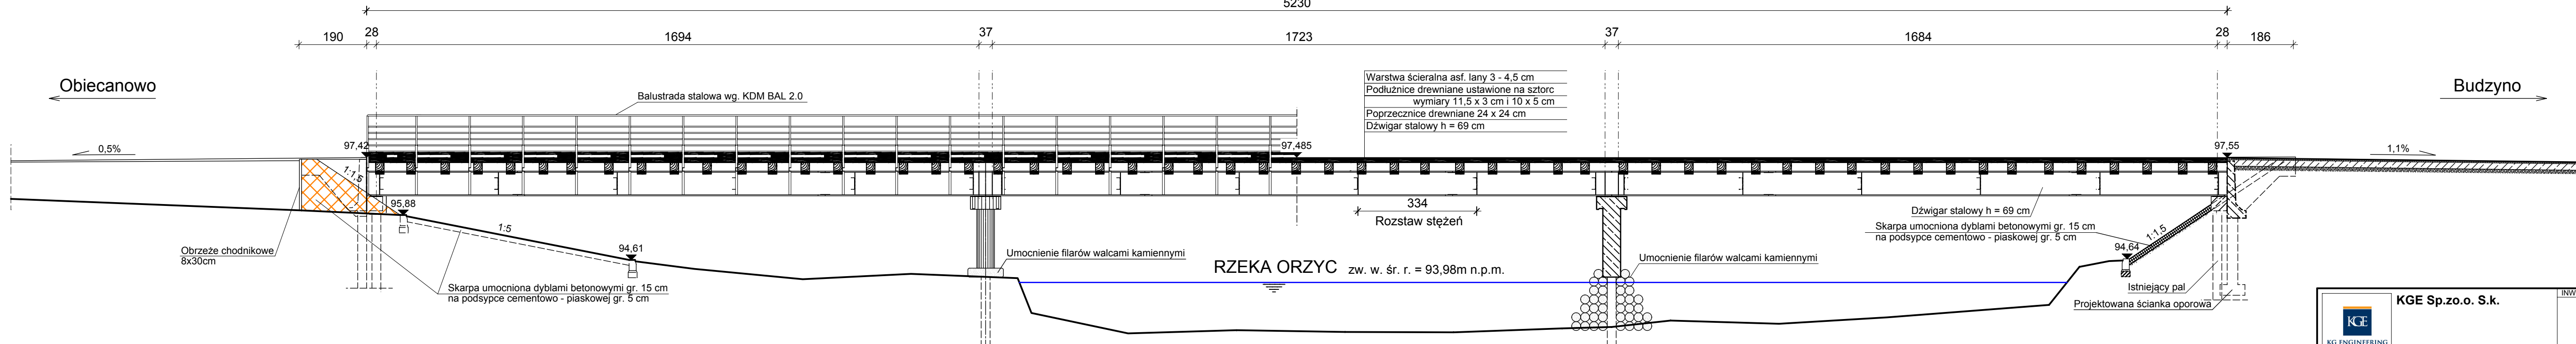

KGE Sp.zo.o. S.k. <small>KG ENGINEERING</small> 03-236 Warszawa ul. Annopol 3 tel. 0 22-519-01-10 fax. 0 22-519-01-09		INWESTOR Urząd Gminy Karniewo ul. Pułtуска 3 06 - 425 Karniewo	
OBIEKT PROJEKT WYKONAWCZY REMONTU MOSTU W OBIECANOWIE DZ. EWID: 23, 51 obręb Budzyno/Nawiry; 1, 9, 10, 12 obręb Obiecanowo			
RYSUNEK WIDOKI Z BOKU / PRZEKROJE PODŁUŻNE			
PROJEKTANT mgr inż. Kazimierz Golonka <small>upr. bud. 83/86/UW</small>	PODPIS	SPRAWDZAJĄCY mgr inż. Czesław Prędoła <small>upr. MAZ/0184/POOM/04</small>	PODPIS
OPRACOWAŁA Marianna Irek	PODPIS	DATA 25.04.2012	SKALA 1:100 NR RYSUNKU 5