



PRZEKROJE POPRZECZNE MOSTU

SKALA 1:50


Przyciółek południowy
Skala 1:50

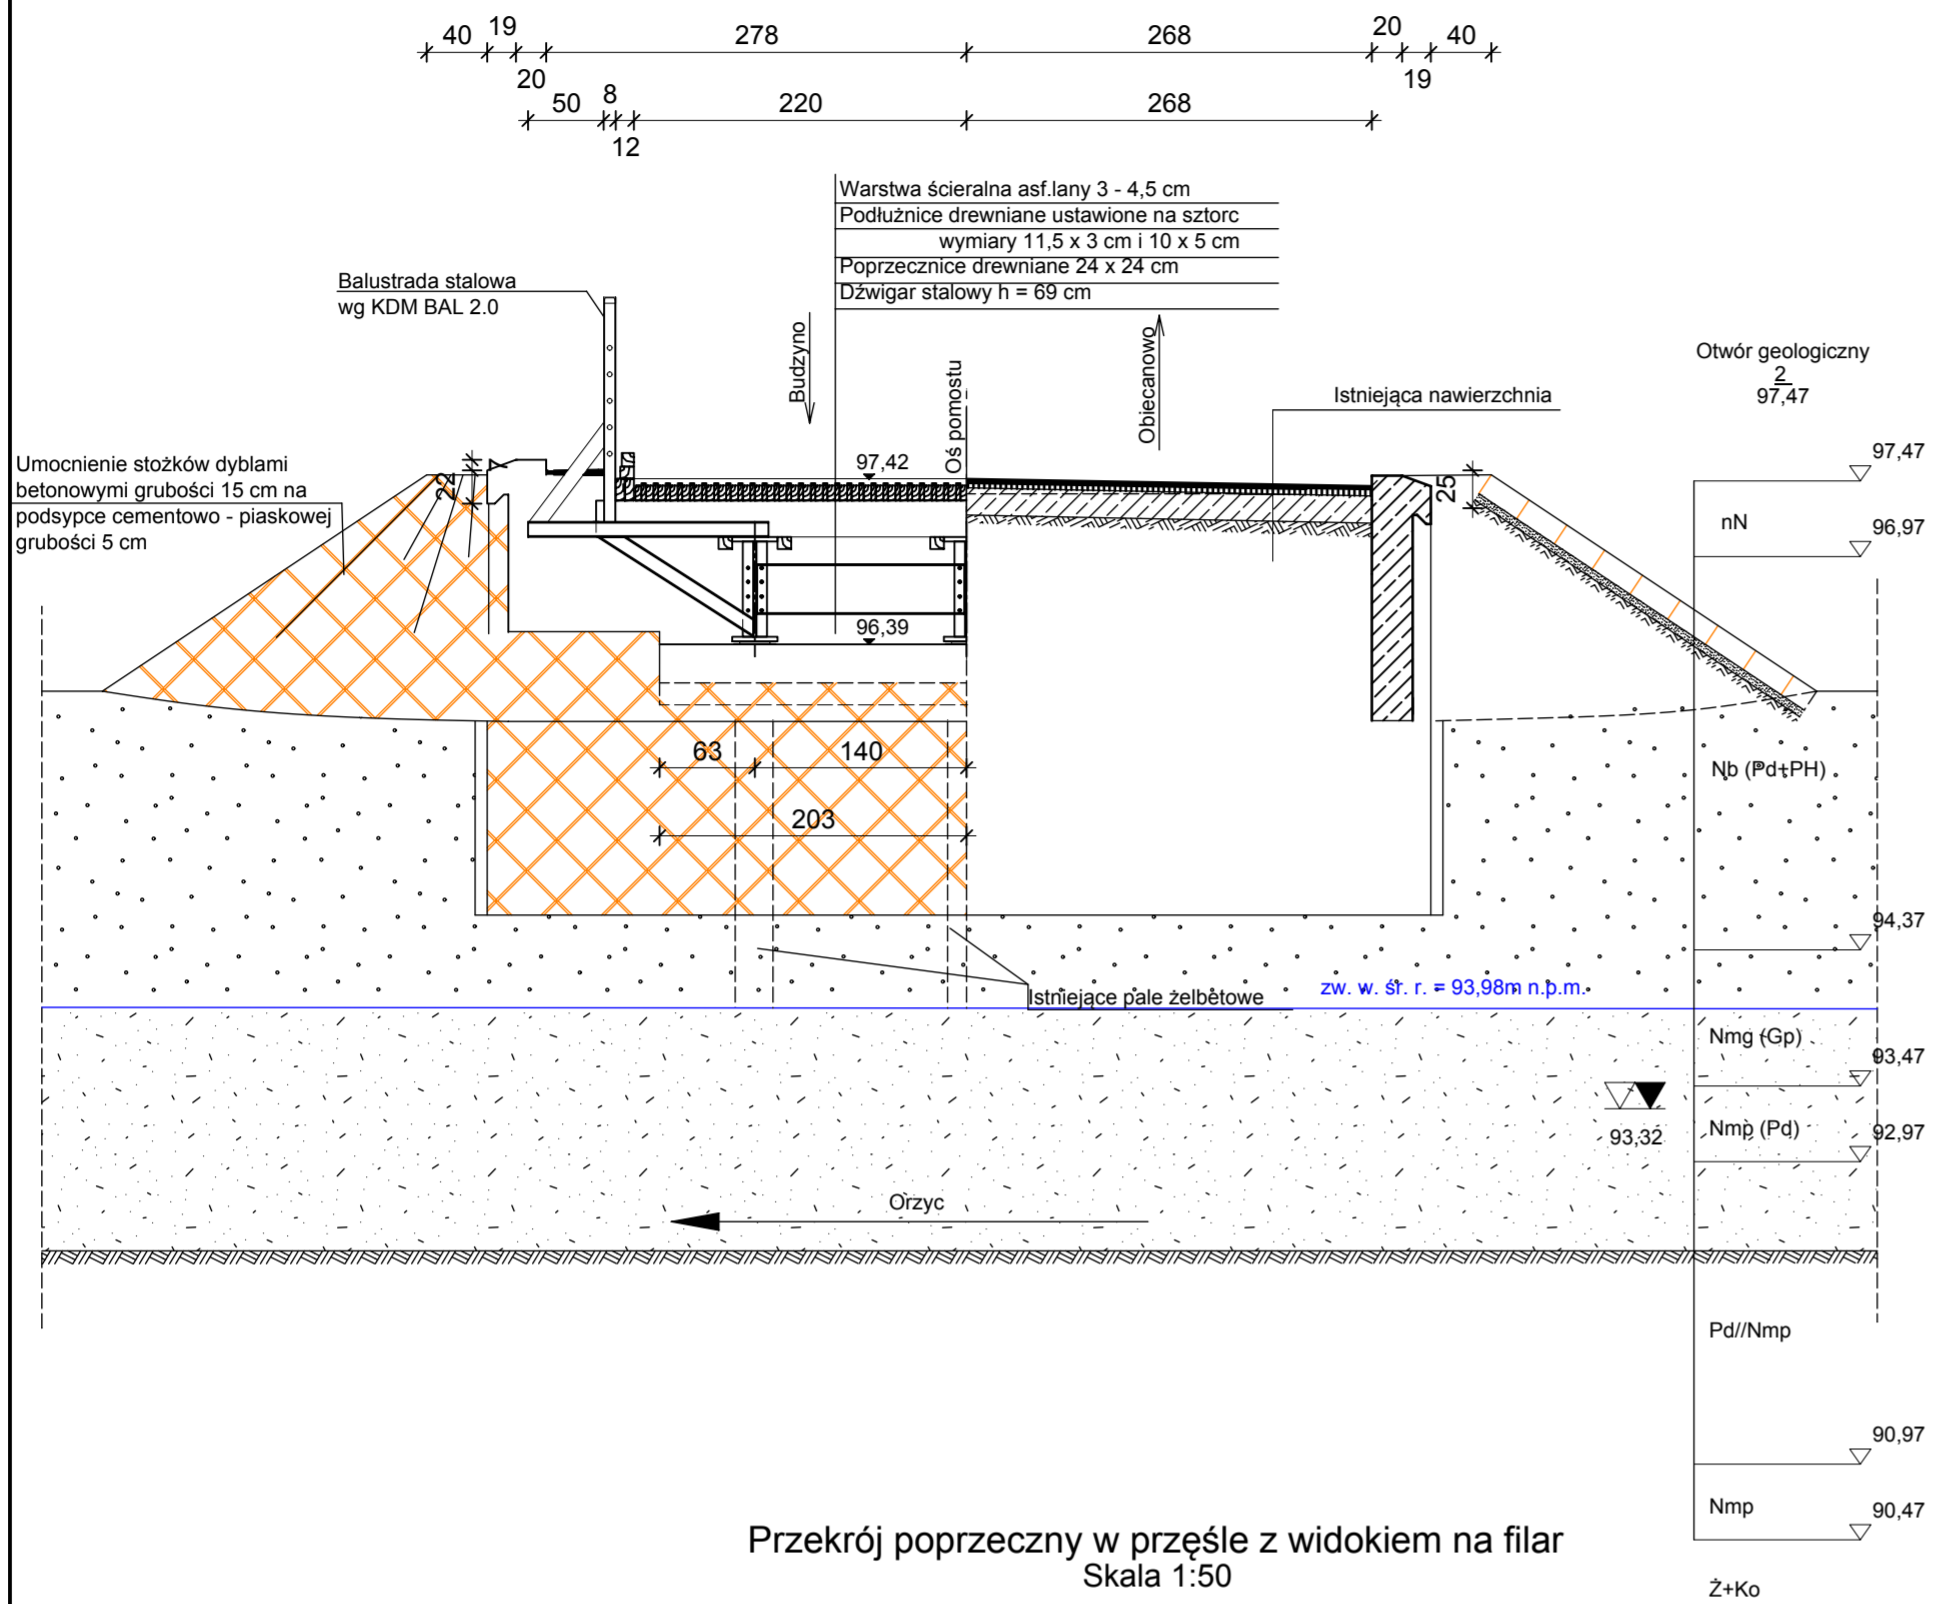

Przyciółek północny
Skala 1:50

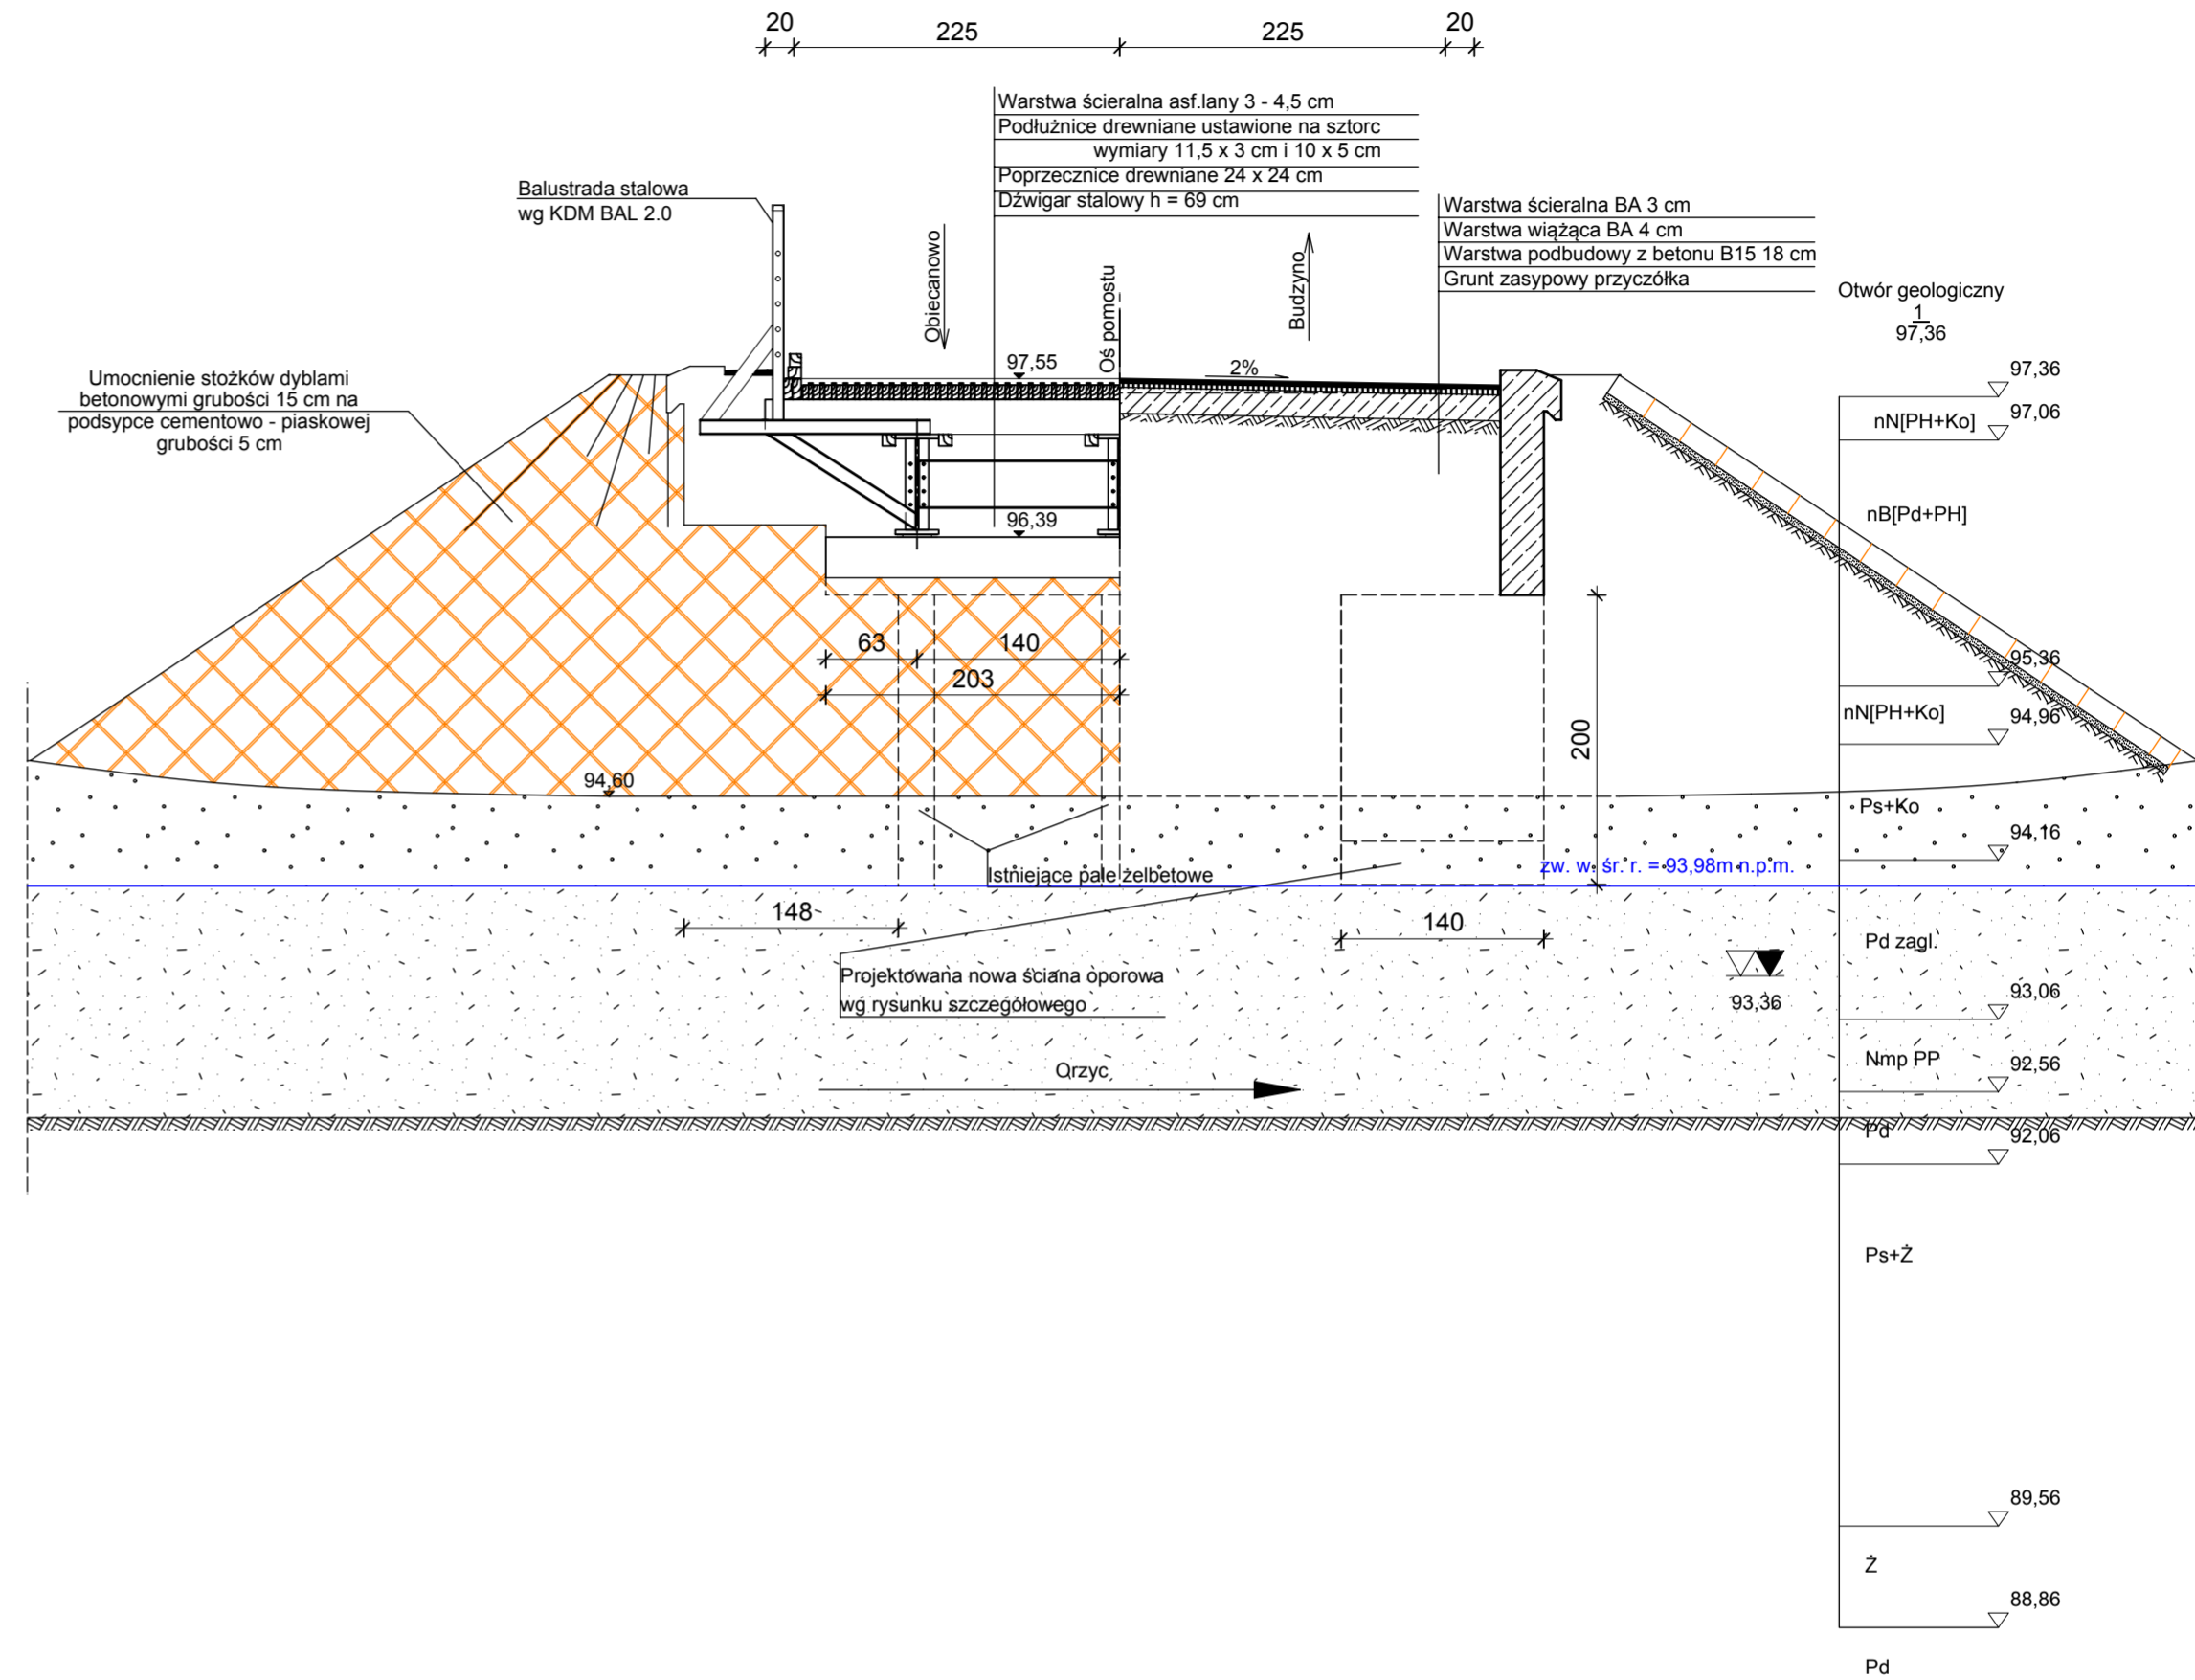

Przekrój poprzeczny w przęśle z widokiem na filar
Skala 1:50

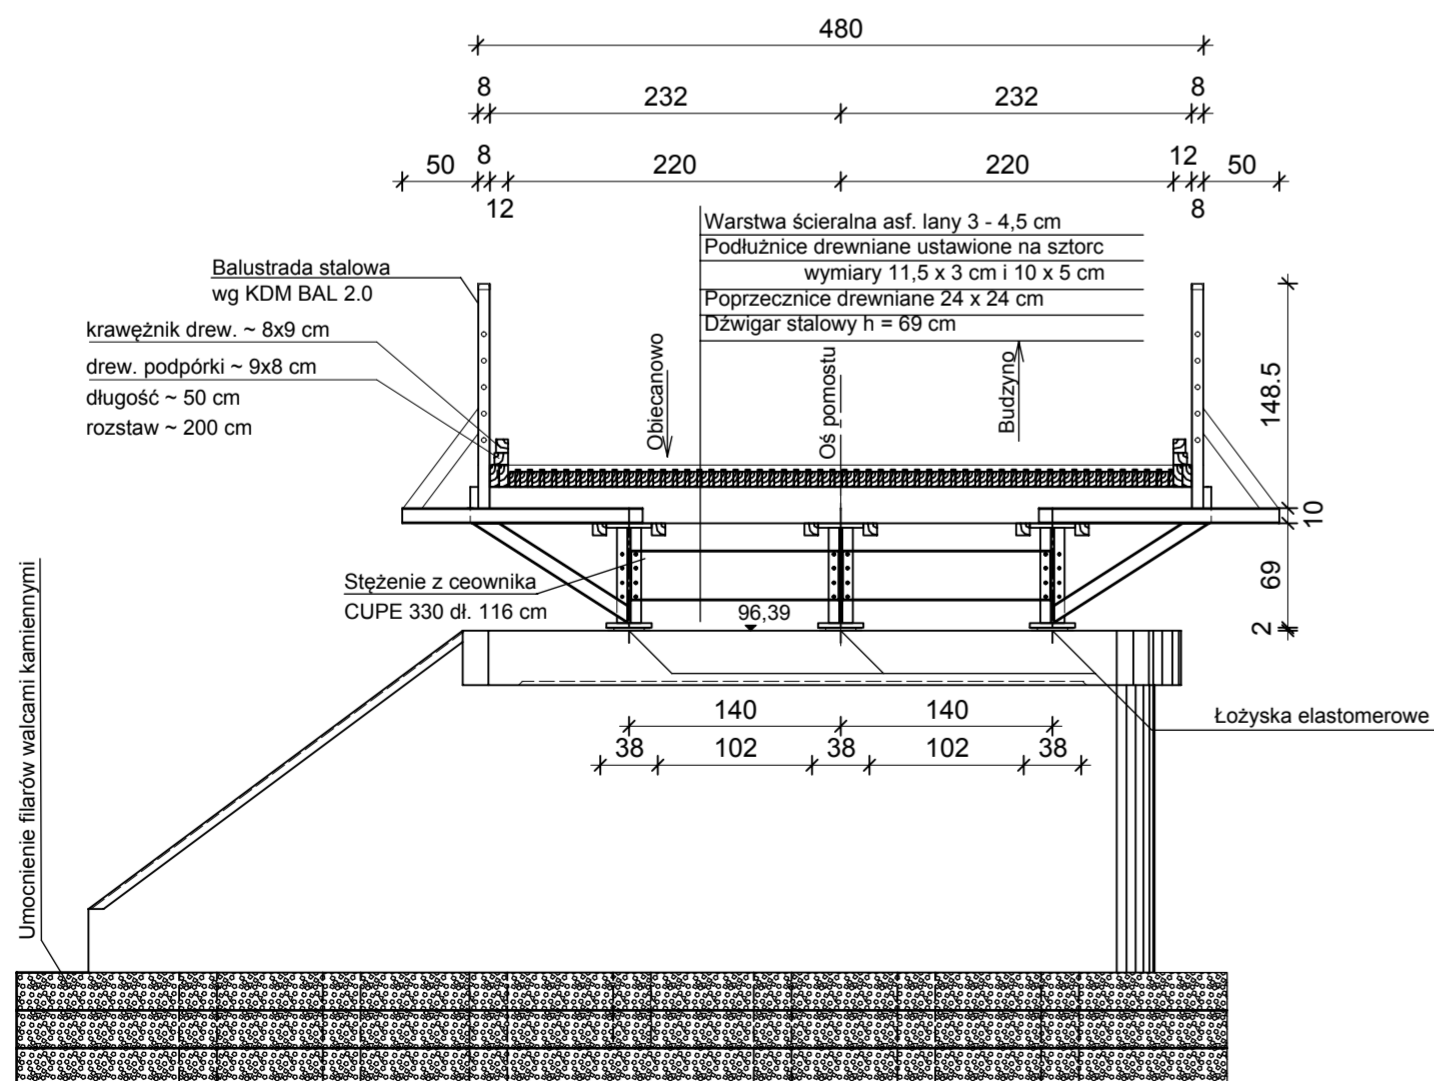

 KGE ENGINEERING 03-236 Warszawa ul. Annopol 3 tel. 0 22-519-01-10 fax. 0 22-519-01-09	KGE Sp.zo.o. S.k.		INWESTOR Urząd Gminy Karniewo ul. Pułtуска 3 06 - 425 Karniewo	
	OBIEKT PROJEKT BUDOWLANY REMONTU MOSTU W OBIECANOWIE DZ. EWID: 23, 51 obręb Budżyno/Nawiry; 1, 9, 10, 12 obręb Obiecanowo			
PRZEKROJE POPRZECZNE				
PROJEKTANT mgr inż. Kazimierz Golonka upr.bud. 83/86/UW	PODPIS	SPRAWDZAJĄCY mgr inż. Czesław Prędotą upr. MAZ/0184/POOM/04	PODPIS	
OPRACOWAŁA Marianna Irek	PODPIS	DATA 25.04.2012	SKALA 1:50	NR RYSUNKU 6