



PRZEKROJE POPRZECZNE MOSTU

SKALA 1:50


Przyciółek południowy
Skala 1:50

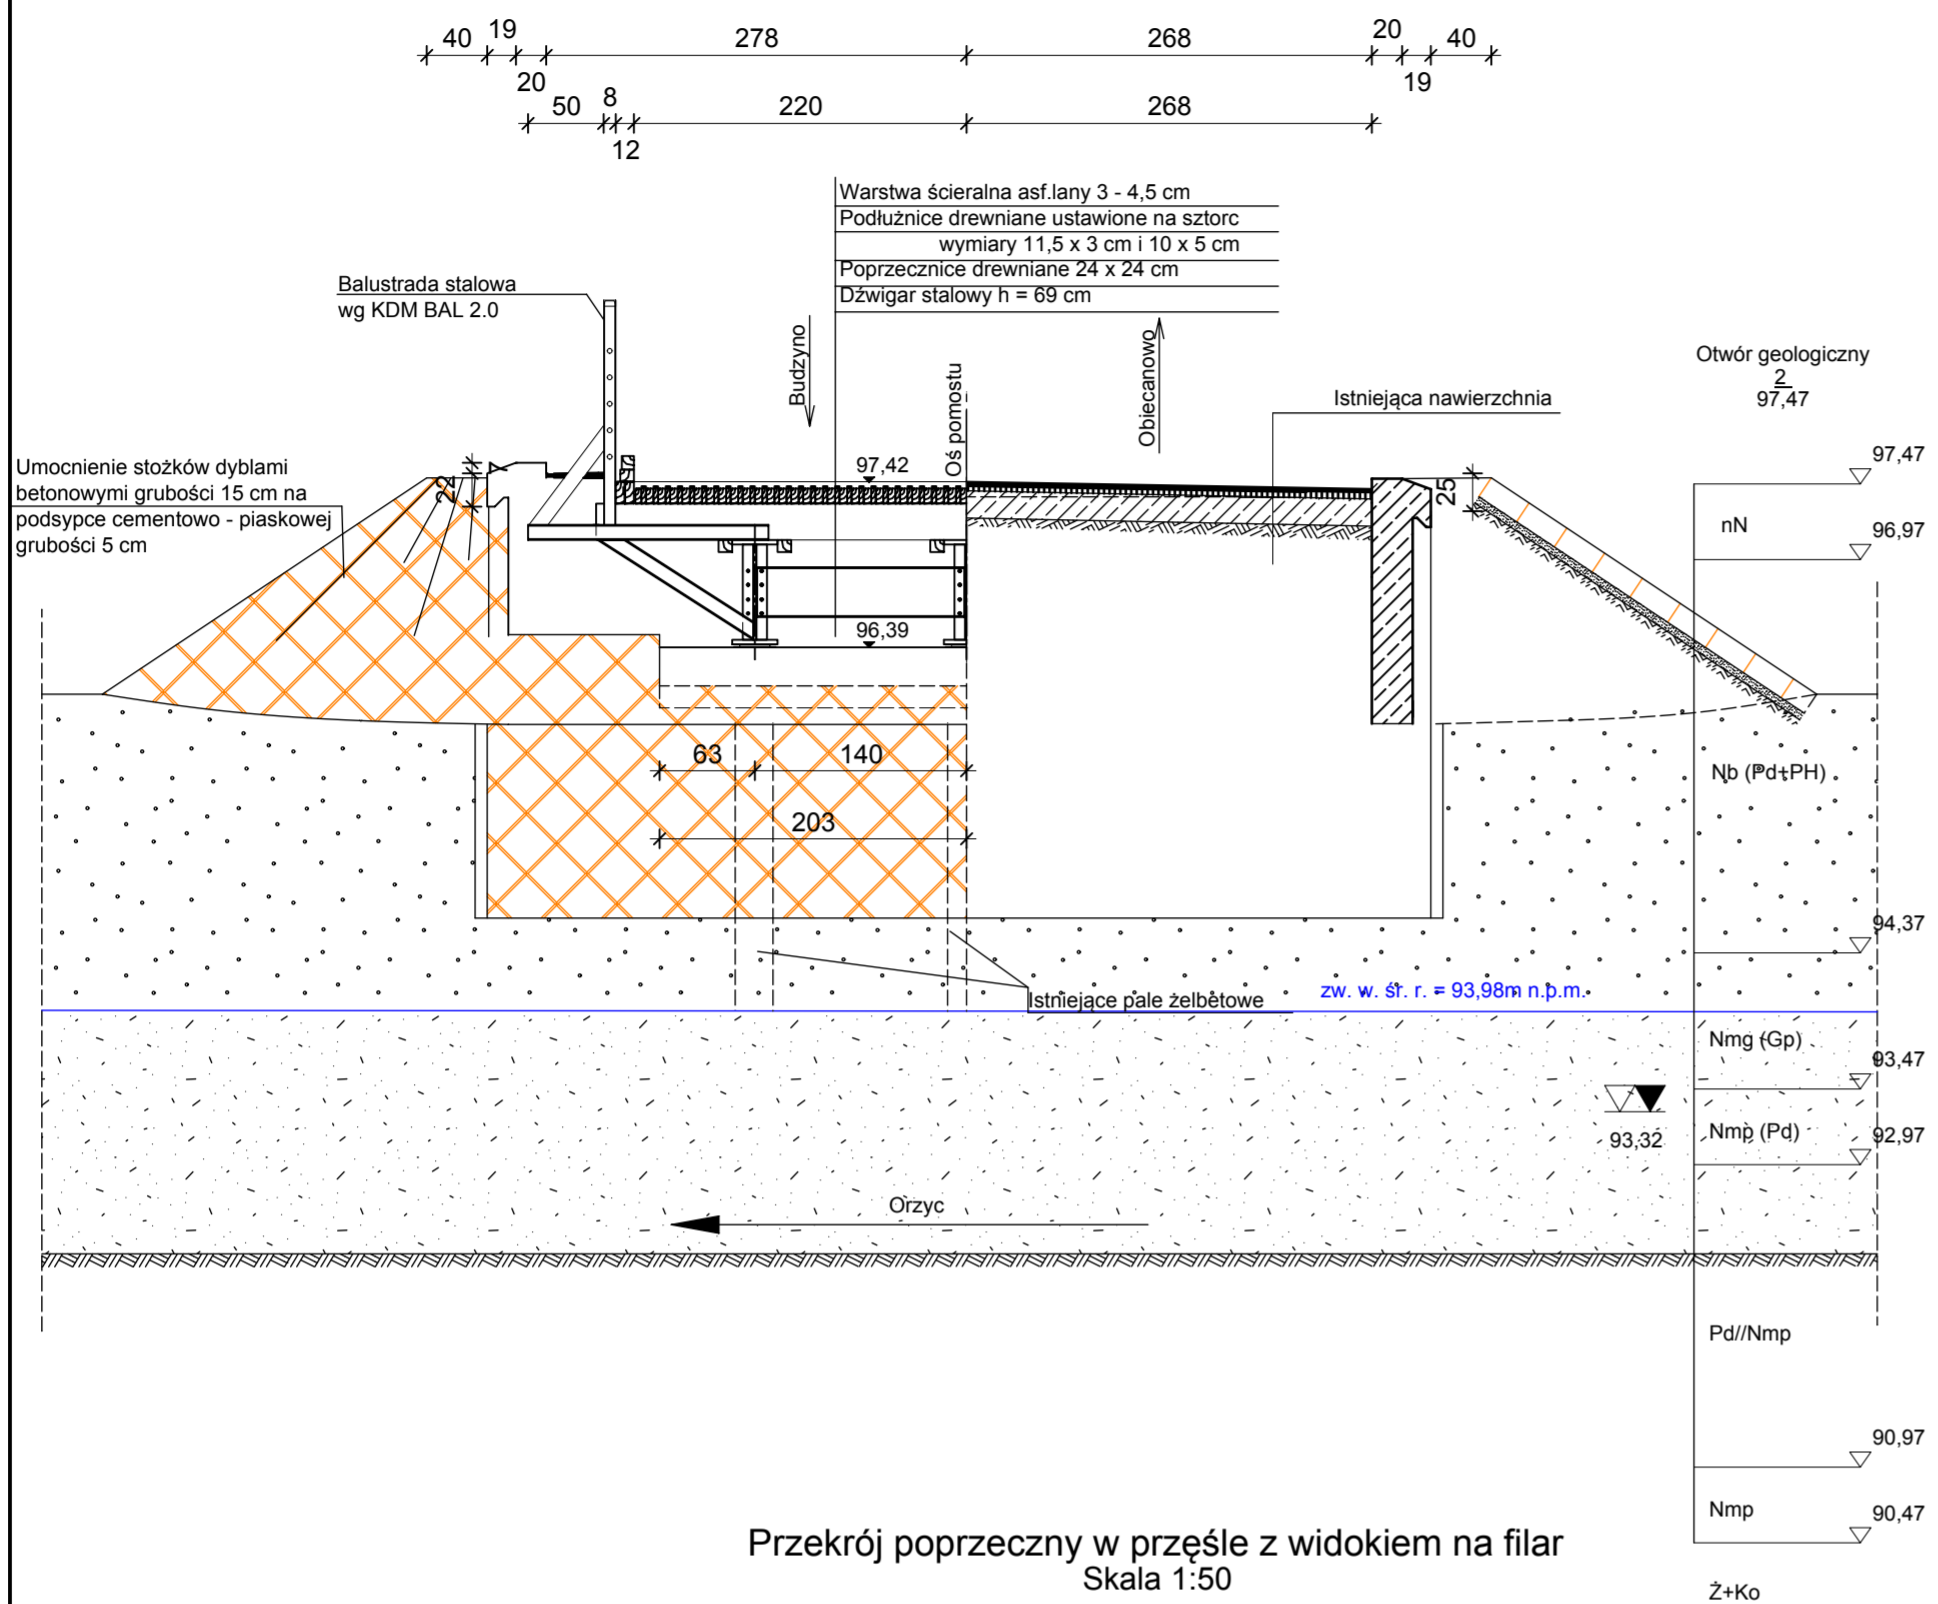

Przyciółek północny
Skala 1:50

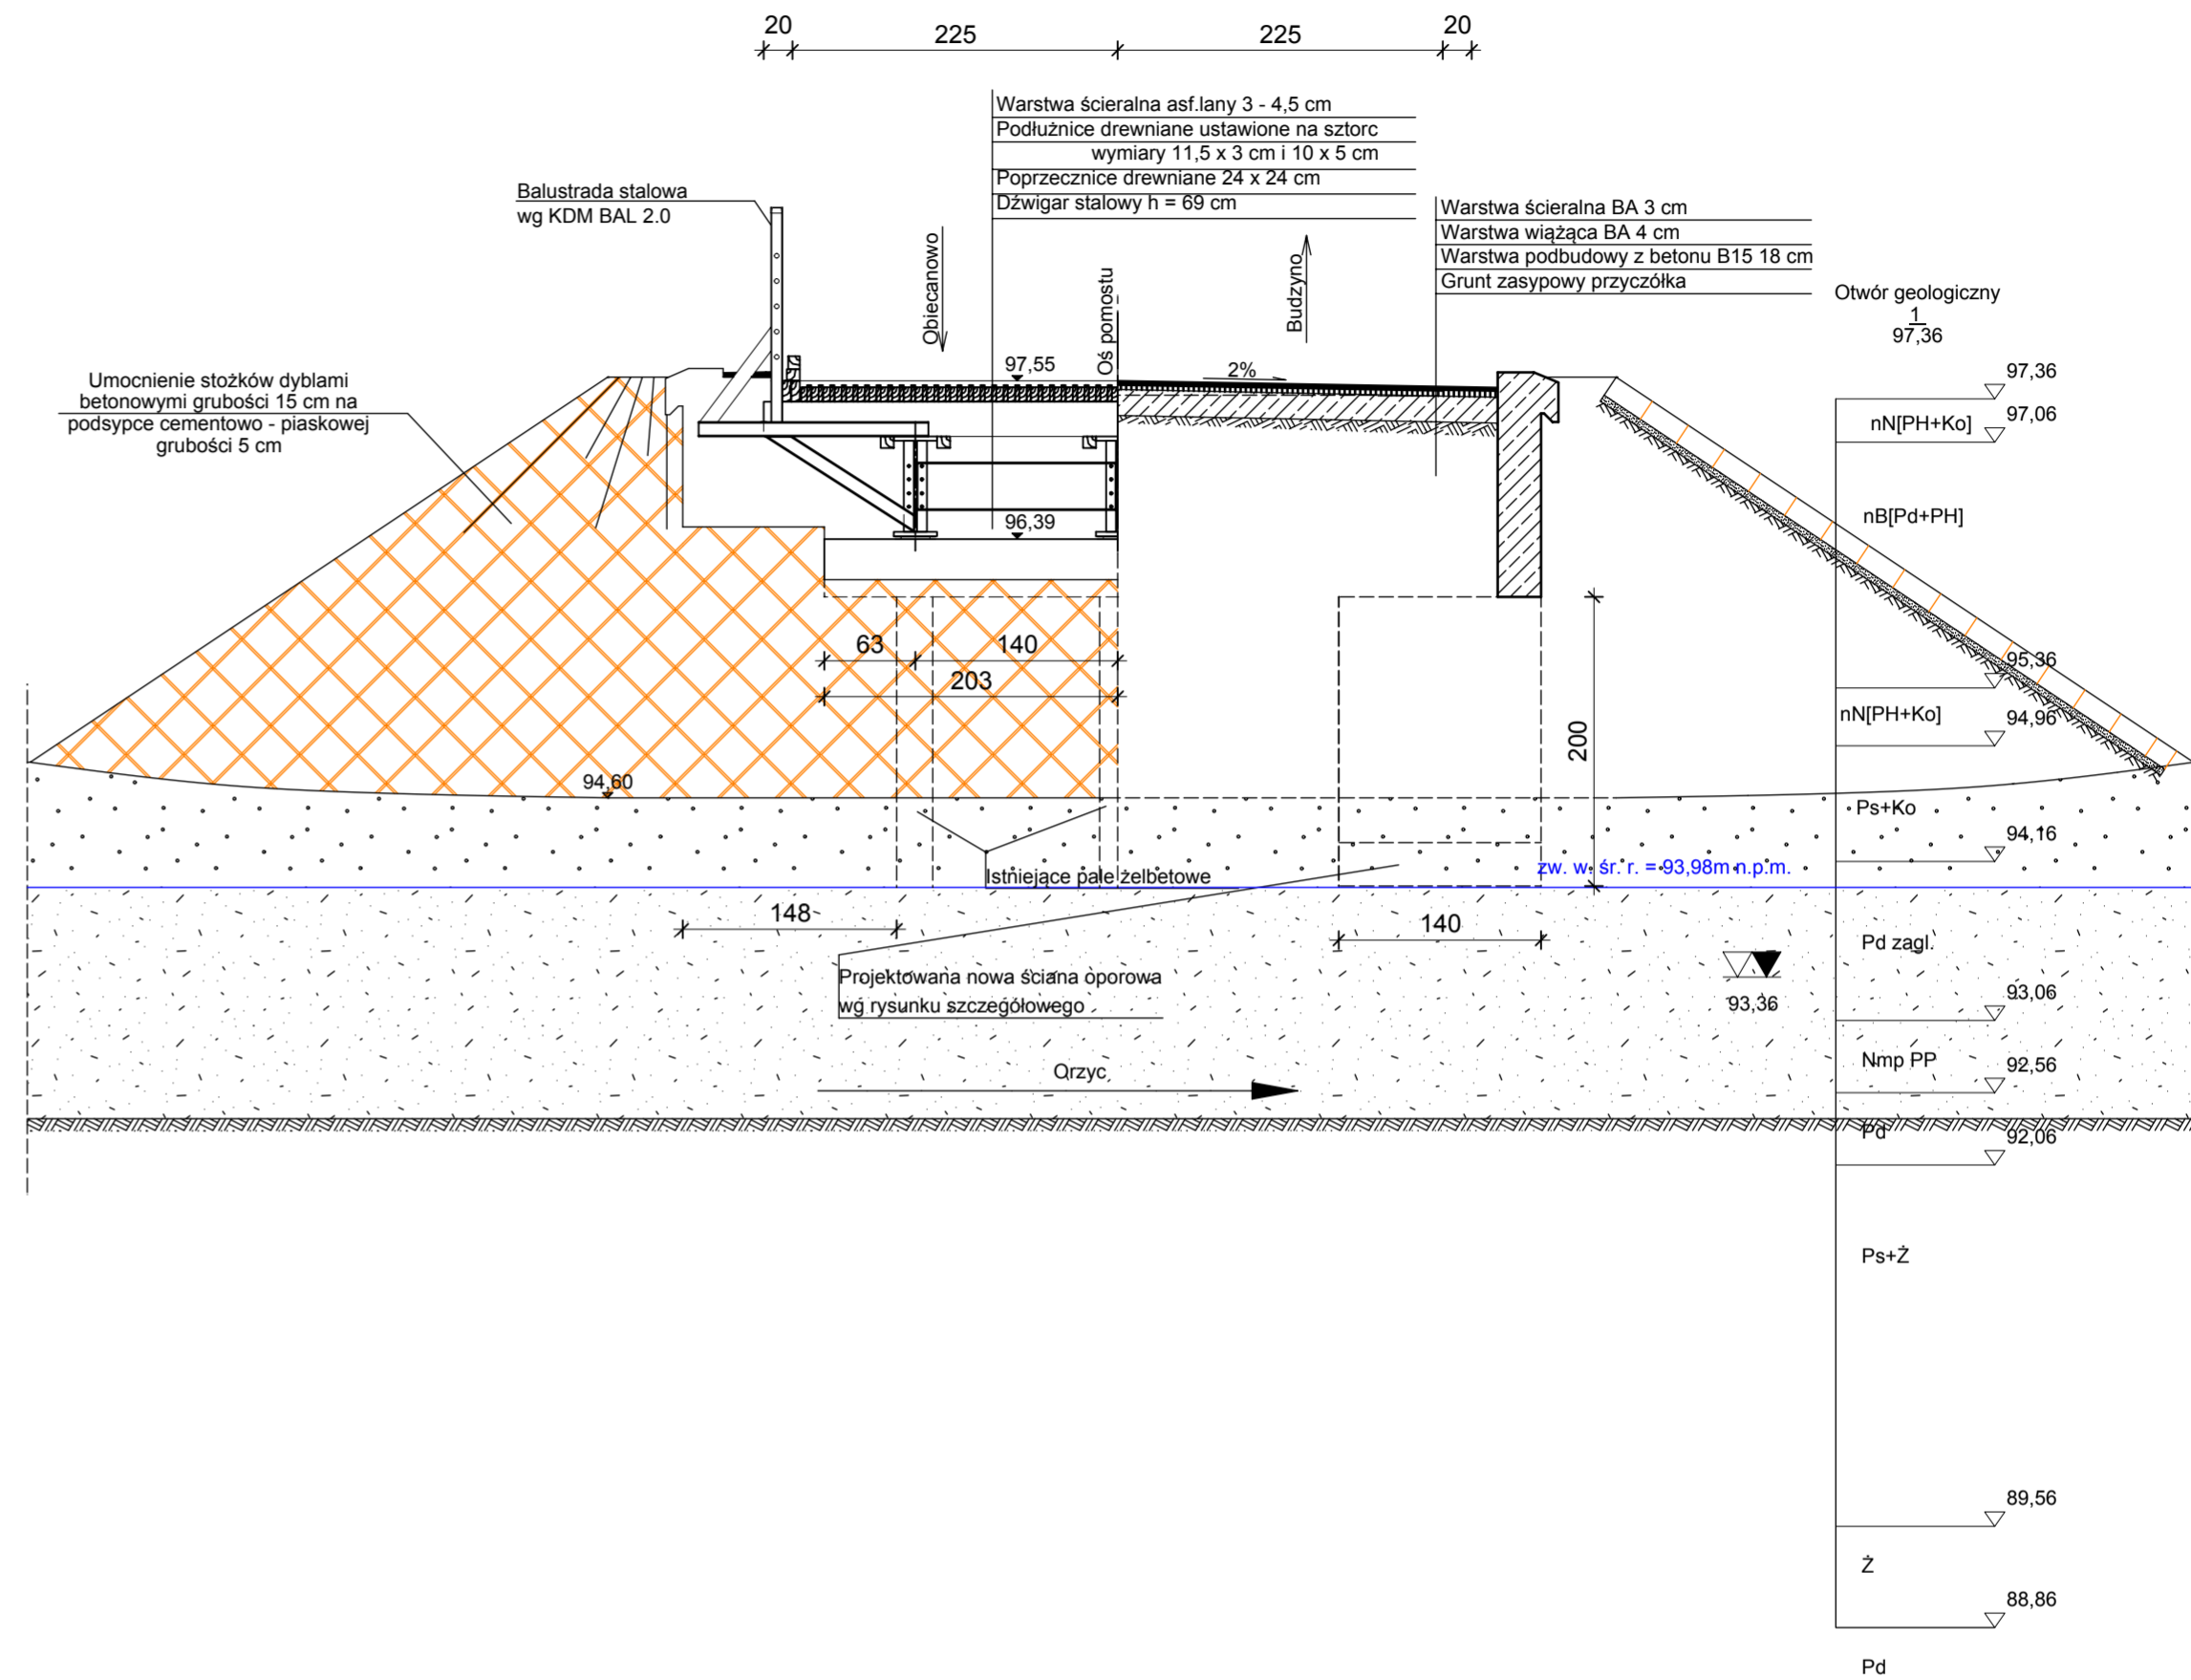

Przekrój poprzeczny w przęśle z widokiem na filar
Skala 1:50

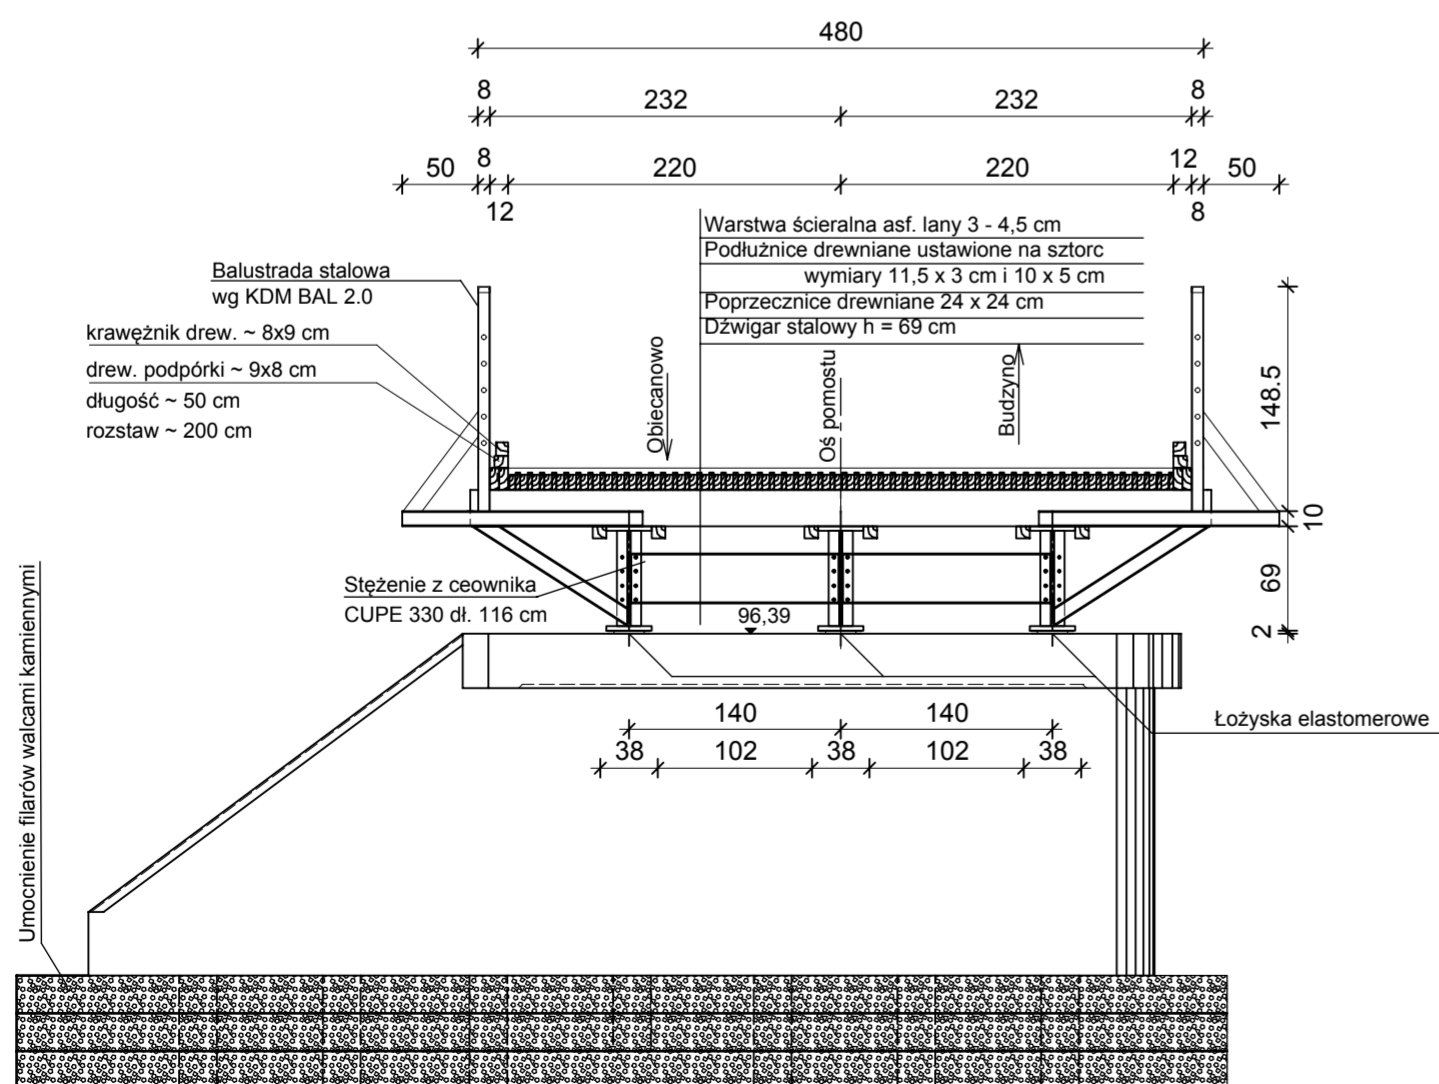

 KGE Sp.zo.o. S.k. <small>03-236 Warszawa ul. Annopol 3 tel. 0 22-519-01-10 fax. 0 22-519-01-09</small>		INWESTOR Urząd Gminy Karniewo ul. Pułtуска 3 06 - 425 Karniewo	
OBIEKT PROJEKT WYKONAWCZY REMONTU MOSTU W OBIECANOWIE DZ. EWID: 23, 51 obręb Budzyno/Nawiry; 1, 9, 10, 12 obręb Obiecanowo			
RYSUNEK PRZEKROJE POPRZECZNE			
PROJEKTANT mgr inż. Kazimierz Golonka <small>upr.bud. 83/86/UW</small>	PODPIS 	SPRAWDZAJĄCY mgr inż. Czesław Prędoła <small>upr. MAZ/0184/POOM/04</small>	PODPIS 
OPRACOWAŁA Marianna Irek	PODPIS 	DATA 25.04.2012	SKALA 1:50
		NR RYSUNKU 6	