WIDOK Z GÓRY
SKALA 1:200

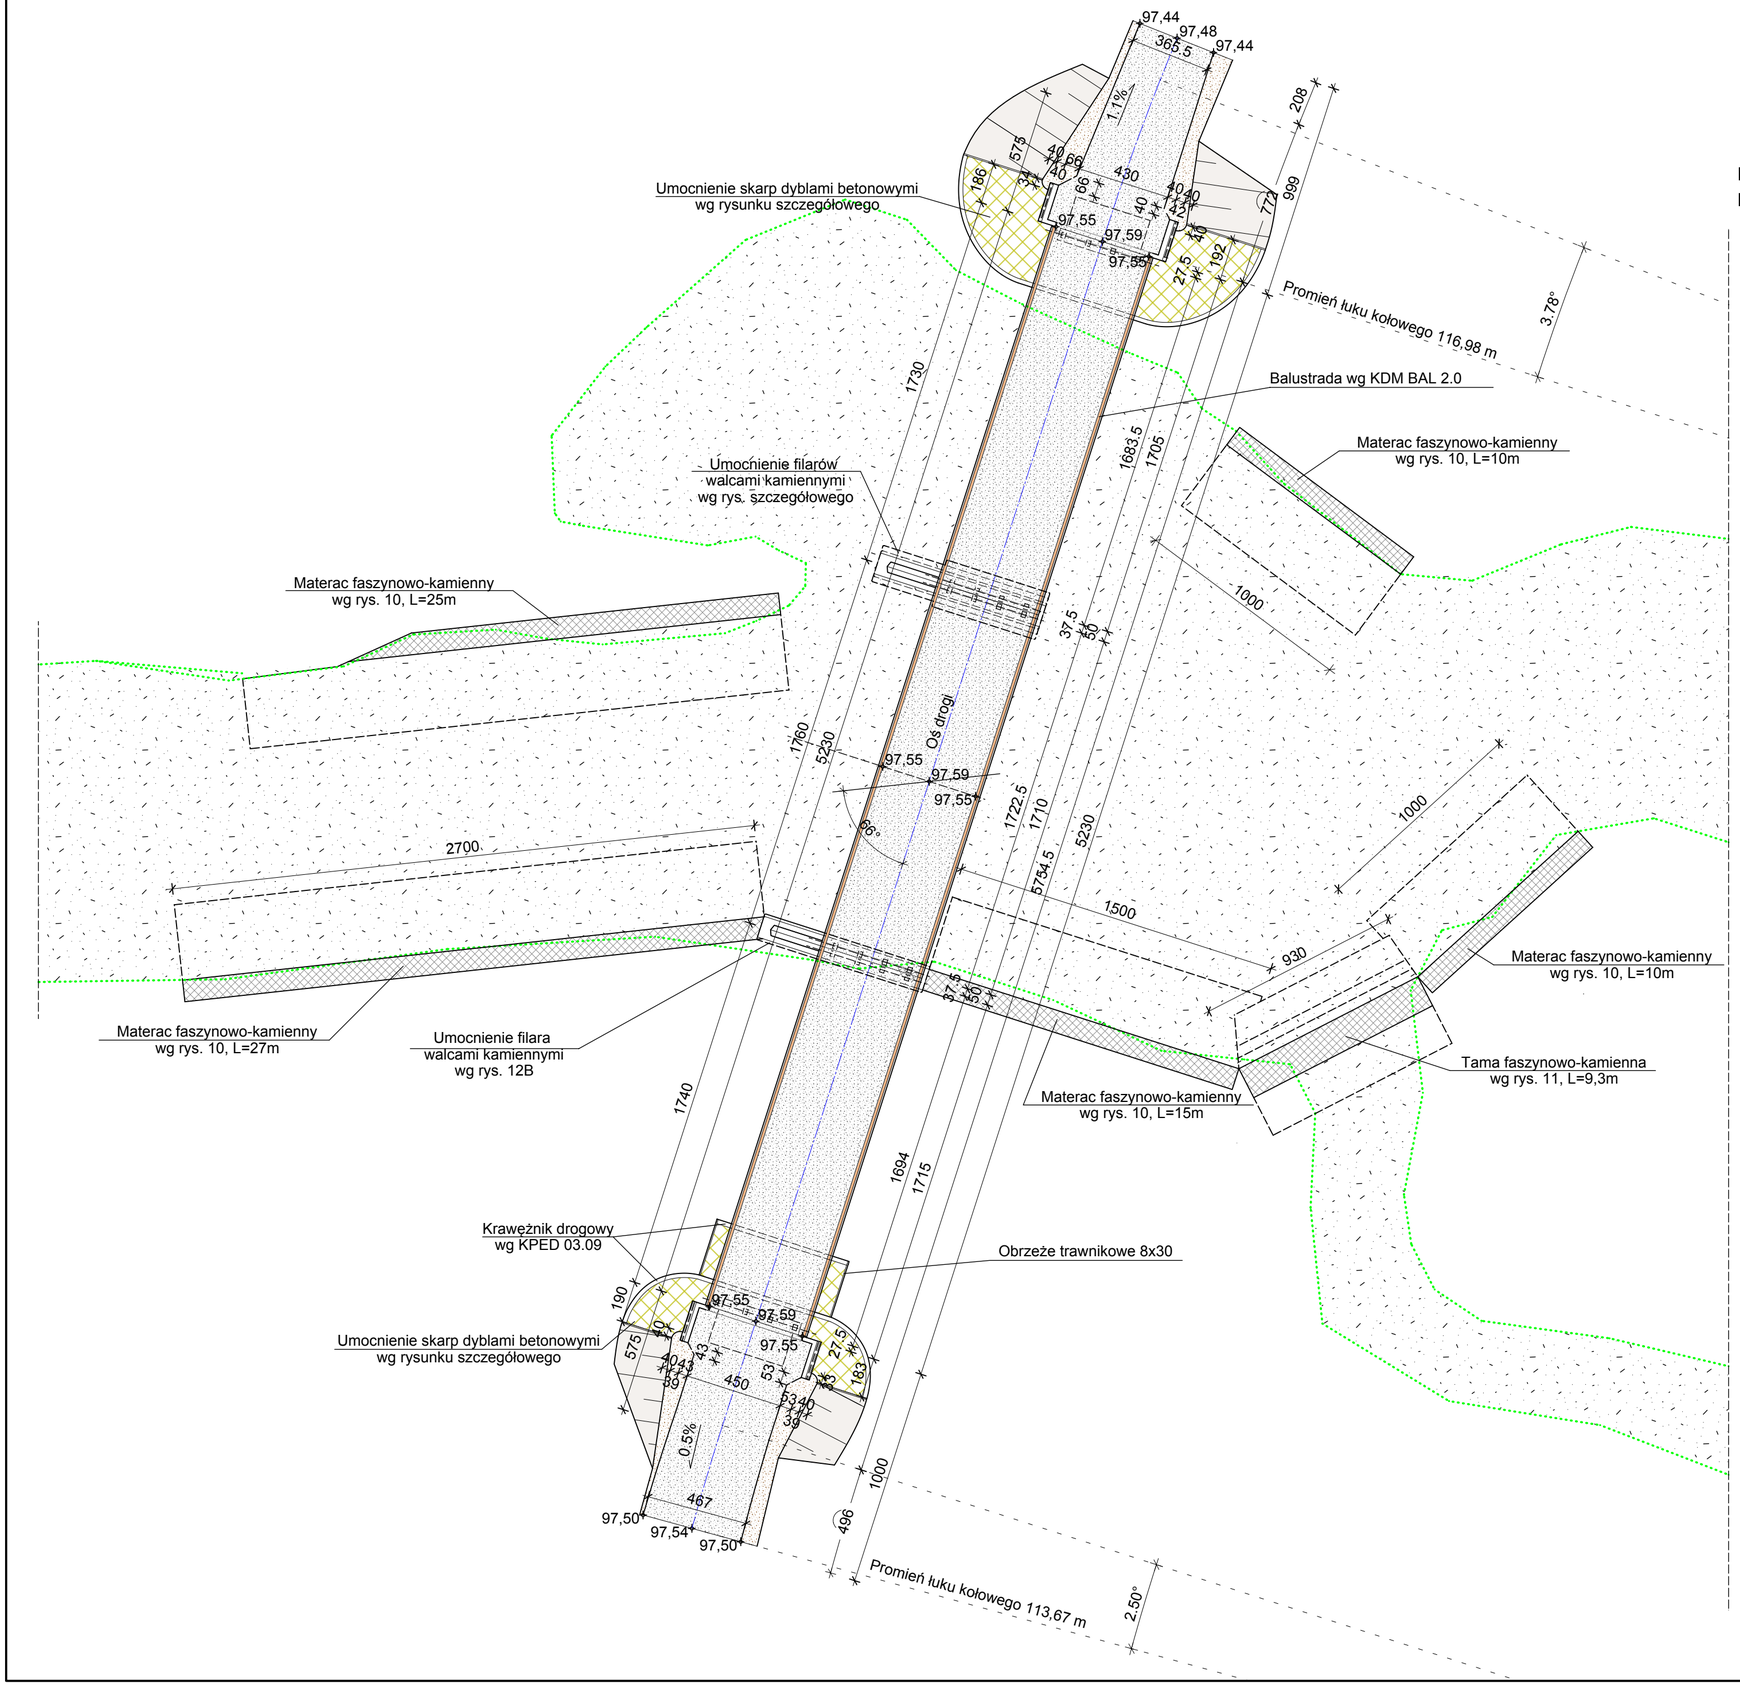

Na odcinkach 10m za przyczółkami należy zastosować podbudowę z betonu B15
Linią zieloną oznaczono zinwentaryzowany przebieg linii brzegowej rzeki.

KGE Sp.zo.o. Sp.k. KG ENGINEERING 03-236 Warszawa ul. Annopol 3 tel. 0 22-519-01-10 fax. 0 22-519-01-09		INWESTOR **Urząd Gminy** **Karniewo** ul. Pułtuska 3 06 - 425 Karniewo	
OBIEKT PROJEKT WYKONAWCZY REMONTU MOSTU W OBIECANOWIE DZ. EWID: 23, 51 obręb Budzyno/Nawiry; 1, 9, 10, 12 obręb Obiecanowo			
RYSUNEK WIDOK Z GÓRY			
PROJEKTANT mgr inż. Kazimierz Golonka upr.bud. 83/86/UW	PODPIS	SPRAWDZAJĄCY mgr inż. Czesław Prędota upr. MAZ/0184/POOM/04	PODPIS
OPRACOWAŁA Marianna Irek	PODPIS	DATA 25.04.2012 / SKALA 1:200	NR RYSUNKU 7