


RYСУNEK NR 4a
**PROFIL WZDLUŻNY INDYWIDUALNEJ PRZYDOMOWEJ OCZYSZCZALNI ŚCIEKÓW
 PRZEPOMPOWNA ŚCIEKÓW SUROWYCH, POLETKO ROZSĄCZAJĄCE W NASYPIE**

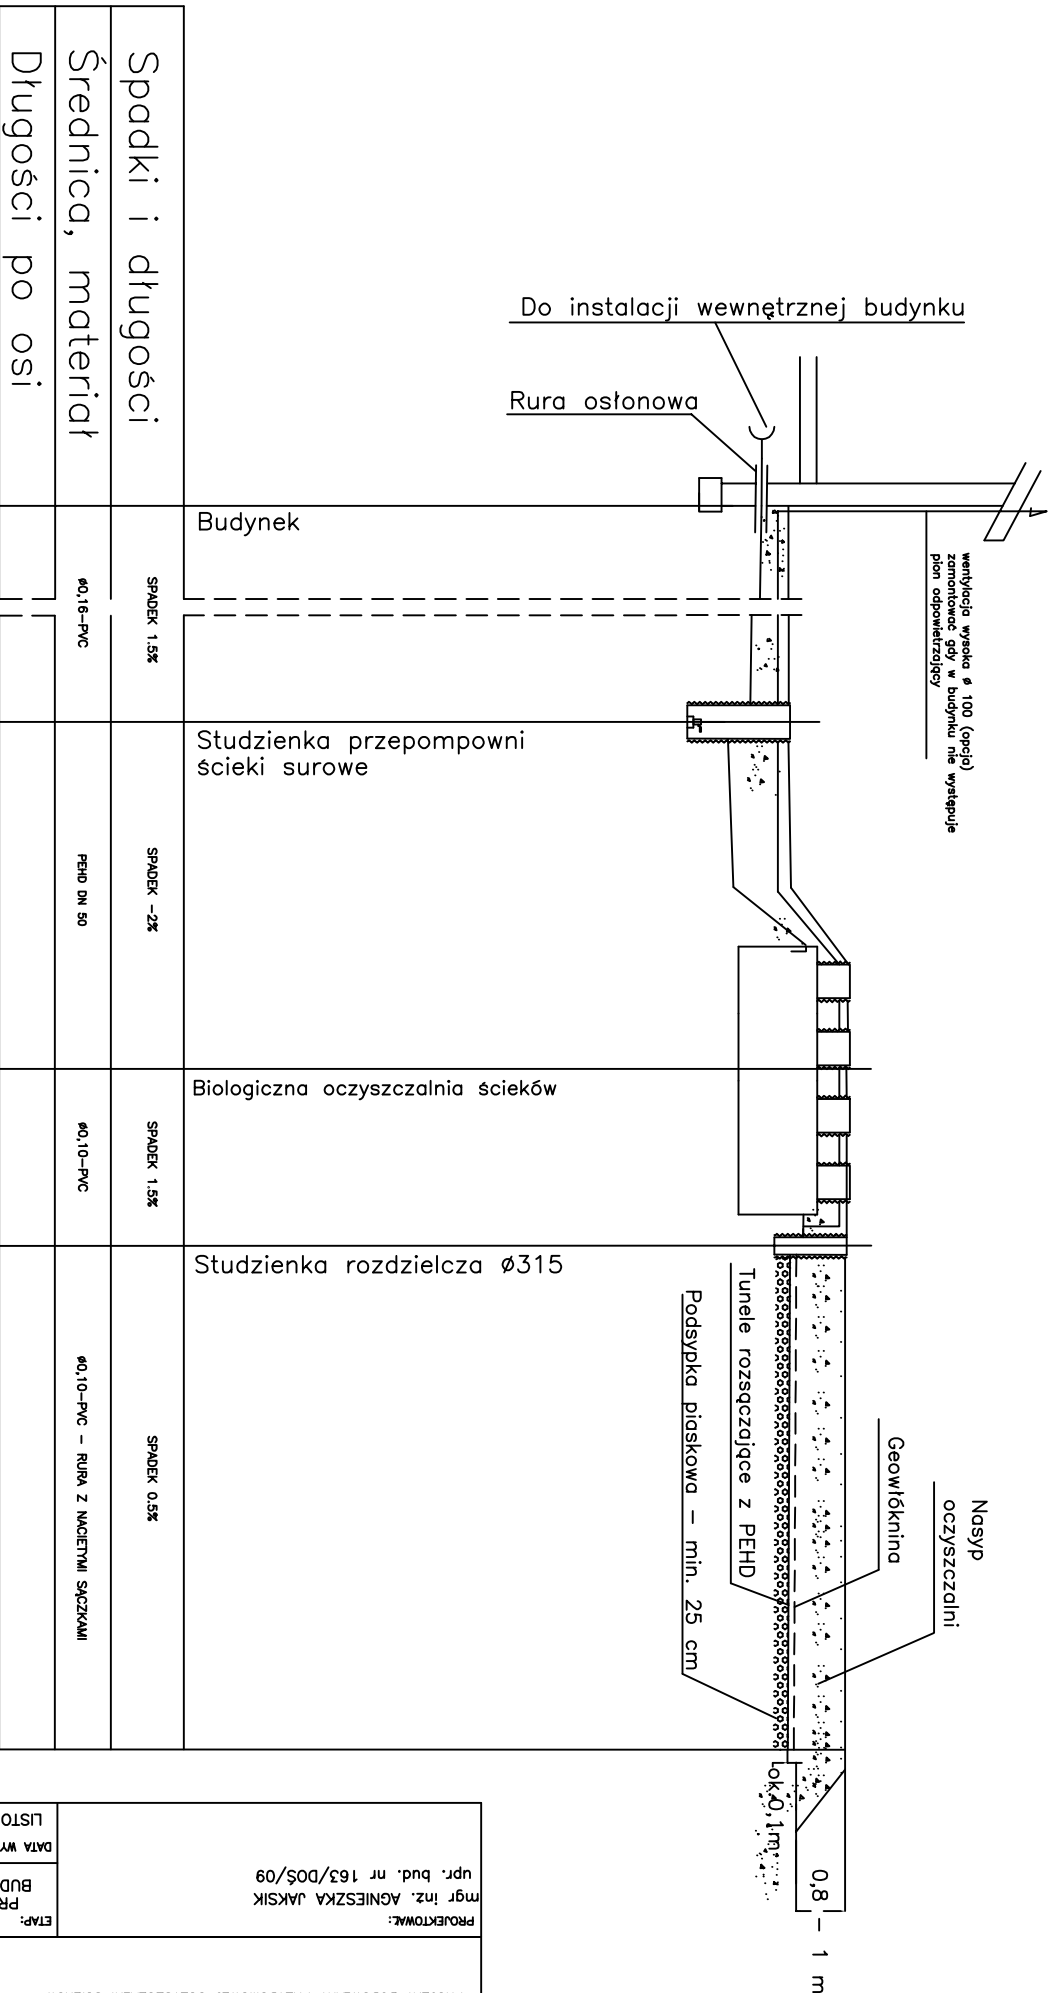

Spadki i długości	SPADEK 1.5%	Budynek	SPADEK 1.5%	Studzienka przepompowni ścieki surowe	SPADEK -2%	Biologiczna oczyszczalnia ścieków	SPADEK 1.5%	Studzienka rozdzielcza Ø315	SPADEK 0.5%
Średnica, materiał	Ø0,16-PVC		Ø0,16-PVC	PEHD DN 50		Ø0,10-PVC		Ø0,10-PVC - RURA Z NACIĘTYMI SZCZĘKAMI	
Długości po osi									

Tytuł opracowania: PROJEKT BUDOWLANY PRZYDOMOWEJ OCZYSZCZALNI ŚCIEKÓW	
PROJEKTOWAŁ: mgr inż. AGNIESZKA JAKSIK	DATA WYKONANIA: LISTOPAD 2011
PRZEKAZAŁ: mgr inż. AGNIESZKA JAKSIK	PROJEKT BUDOWLANY
upr. bud. nr 163/D05/09	