


RYSUNEK NR 6a

PROFIL WZDŁUŻNY INDYWIDUALNEJ PRZYDOMOWEJ OCZYSZCZALNI ŚCIEKÓW  
TUNELE ROZSZĄCZAJĄCE W GRUNCIE, PRZEPOMPOWNIA ŚCIEKÓW OCZYSZCZONYCH

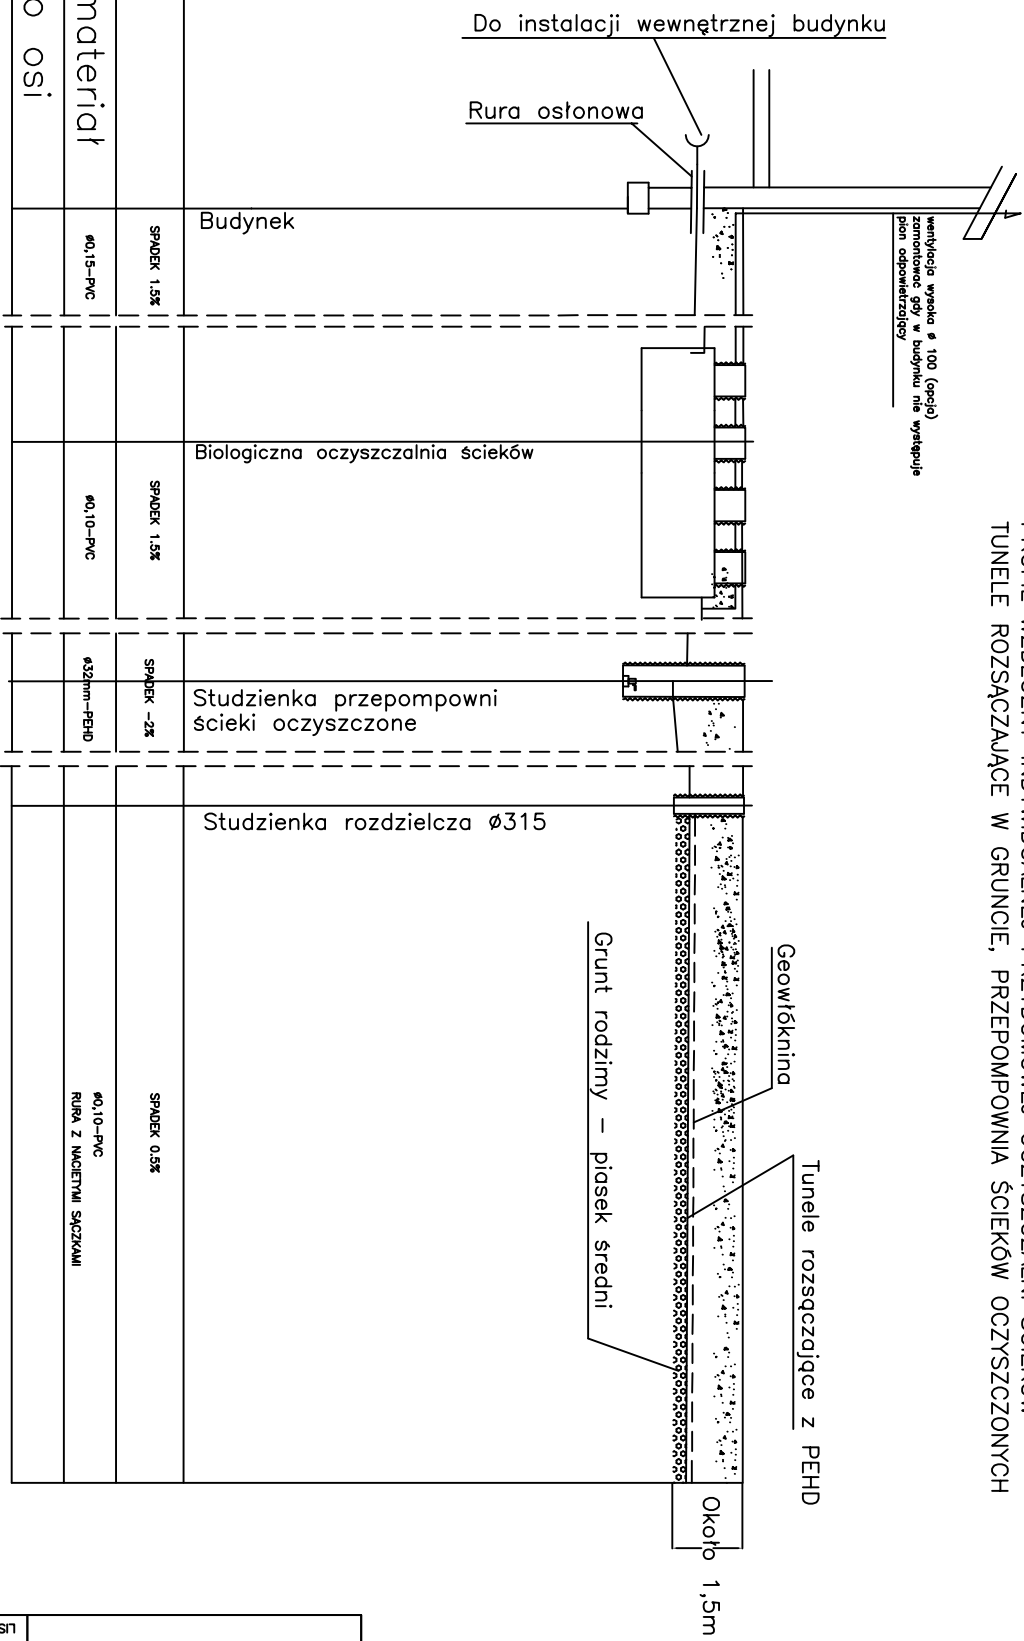

Spadki	SPADEK 1,5%	Budynek	SPADEK -2%	Studzienka rozdzielcza ø315
Średnica, materiał	ø0,15-PVC	Biologiczna oczyszczalnia ścieków	ø32mm-FHD	ø0,10-PVC RURA Z NACIĘCIAMI ŚCIEKAMI
Długości po osi				

TYTUŁ OPRACOWANIA: PROJEKT BUDOWLANY PRZYDOMOWEJ OCZYSZCZALNI ŚCIEKÓW

PROJEKTOWAŁ: mgr inż. AGNIESZKA JAKSIK  
upr. bud. nr 163/DOS/09

ETAP: PROJEKT BUDOWLANY

DATA WYKONANIA: LISTOPAD 2011