

ZAKRES OPRACOWANIA

INSPEKTOR NADZORU
JERZY DĄBROWSKI
 upr. bud. w spec. konstrukcyjno-budowlanej
 Nr ewid. 22/92/0s
 Członek M.O.I.I.B. nr MAZ/RO/0631/02


Temat:	Remont świetlicy wiejskiej w Karniewie	
Adres:	Dz. nr ew. 595/2 Karniewo Gm. Karniewo	
Treść:	Schemat przyziemia	
Projektant:	tech. bud. Jerzy Dąbrowski Nr upr. 22/92/OS	
Sierpień 2012r.	Skala 1:100	Rys. nr 1

Nazwa obiektu dr 595/2

Obręb Karńsko

Gmina Karńsko

Woj. mazowieckie SKALA 1:500

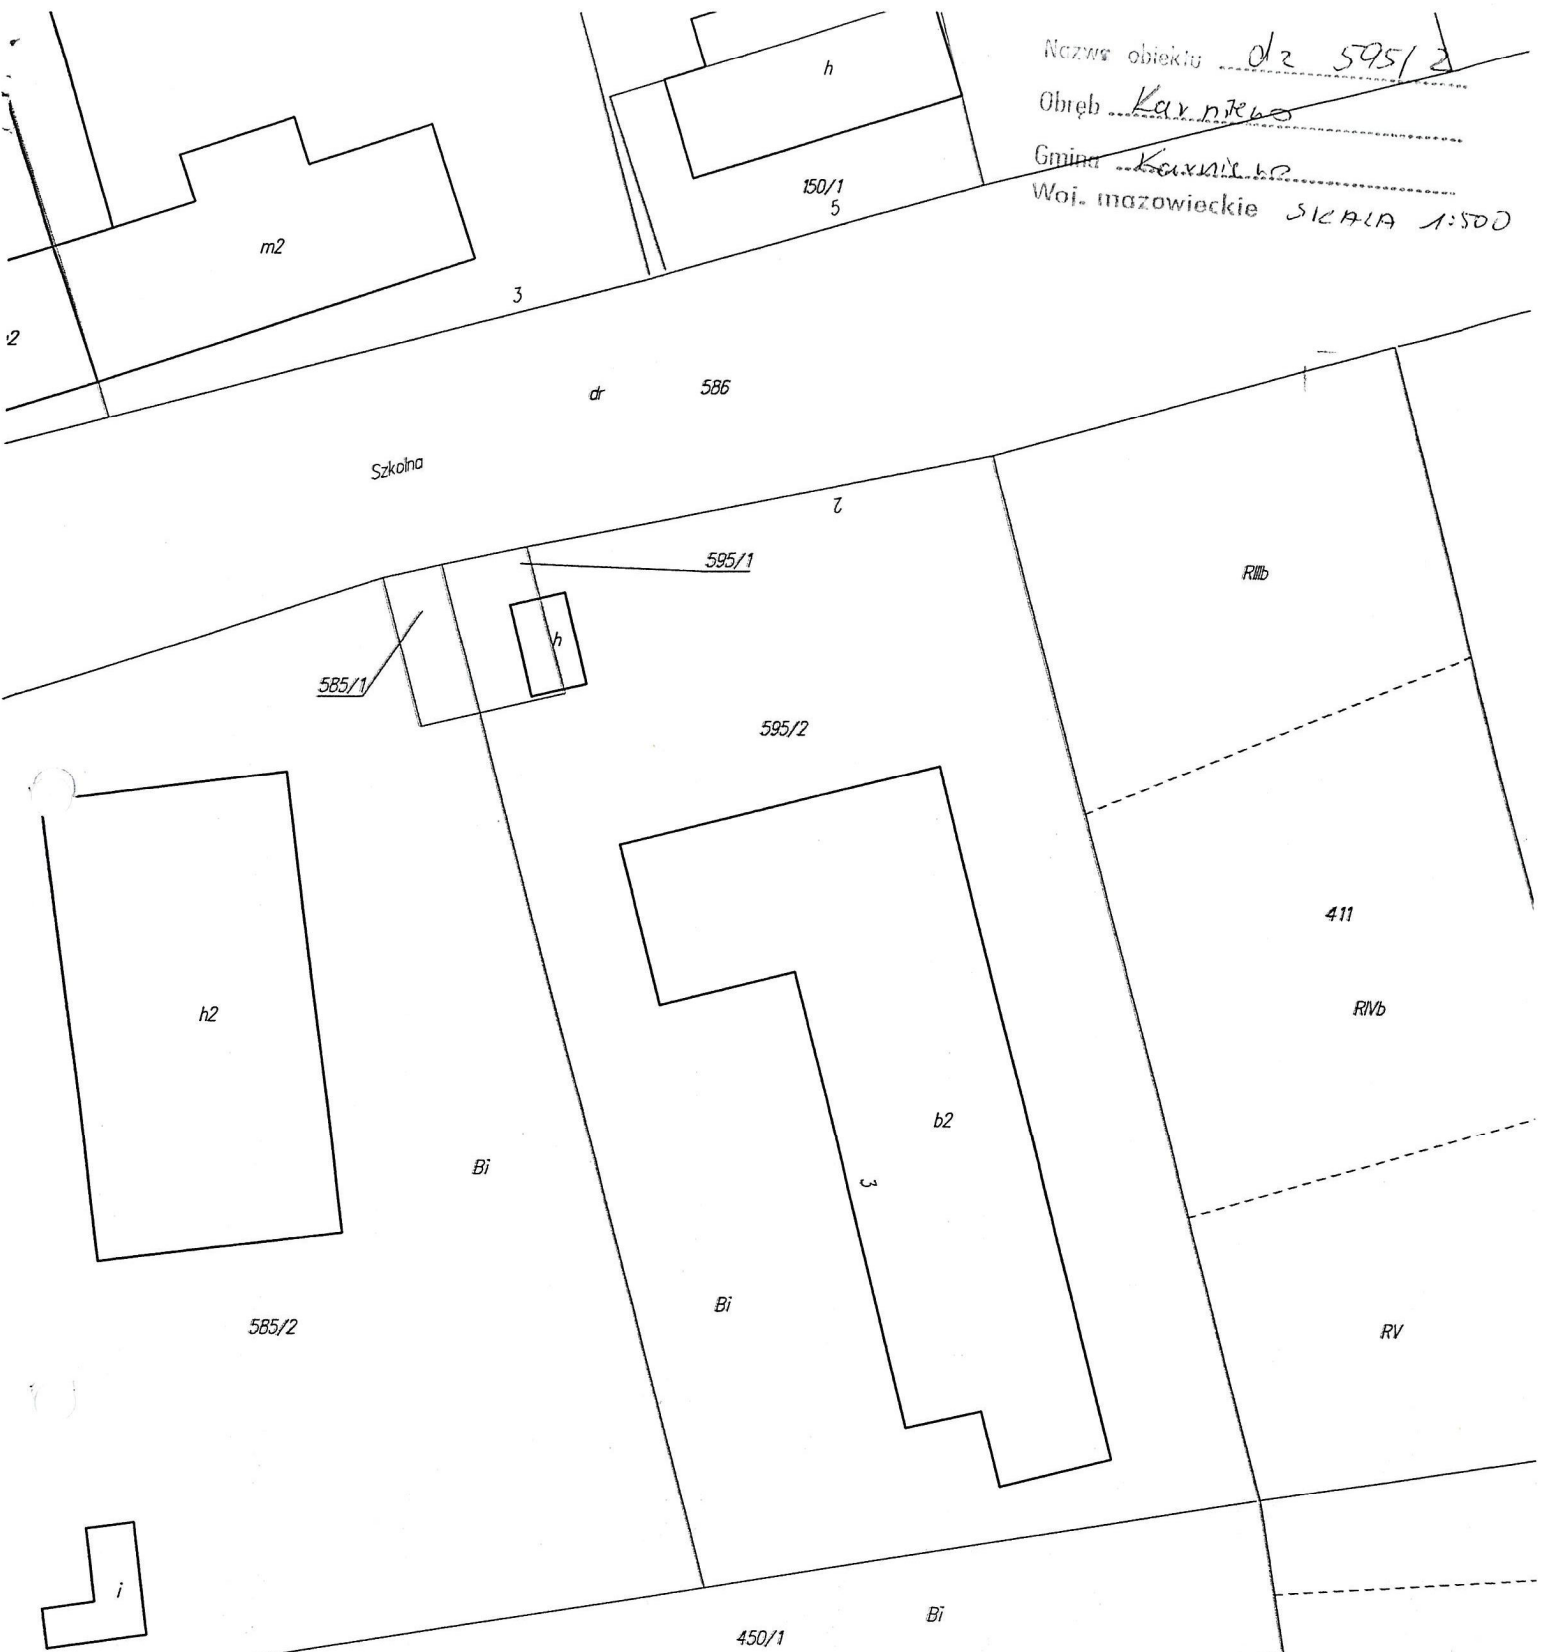

STAROSTA MAKOWSKI
 Wydział Geodezji, Kartografii, Katastru
 i Gospodarki Nieruchomościami

Reprodukowanie, rozpowszechnianie
 i rozprowadzanie niniejszego dokumentu
 wymaga zezwolenia, o którym mowa
 w art. 13 ustawy z dnia 17 maja 1994 r.
 - Prawo geodezyjne i kartograficzne
 (Dz. U. Nr 32 poz. 163 z późniejszymi zmianami)

2013-03-14
 Maków Maz. dnia 2013-03-14 450/2
 /podpis/

STAROSTA MAKOWSKI
 Wydział Geodezji, Kartografii, Katastru
 i Gospodarki Nieruchomościami

Podlega się zgodność niniejszej mapy z brzojnikami
 przymiarem do państwowego zasobu geodezyjnego
 i kartograficznego w dniu 2013-03-14
 i zaświadczono pod nr 430/3
 Niniejsza mapa nie może służyć do celów projektowych.

2013-03-14
 Maków Maz. dnia 2013-03-14
 /podpis/

*Wyjaśnienie do pkt. 11
pomieszczenie dot. projektu
zbiornego przez
Gminę Karniewo.*

Urząd Gminy w Karniewie parter budynku

Rozmieszczenie znaków informacyjnych i ewakuacyjnych

