


RYСУNEK NR 4
**PROFIL WZDŁUŻNY INDYWIDUALNEJ PRZYDOMOWEJ OCZYSZCZALNI ŚCIEKÓW
 POLETKO ROZSĄCZAJĄCE W NASTYPIE**

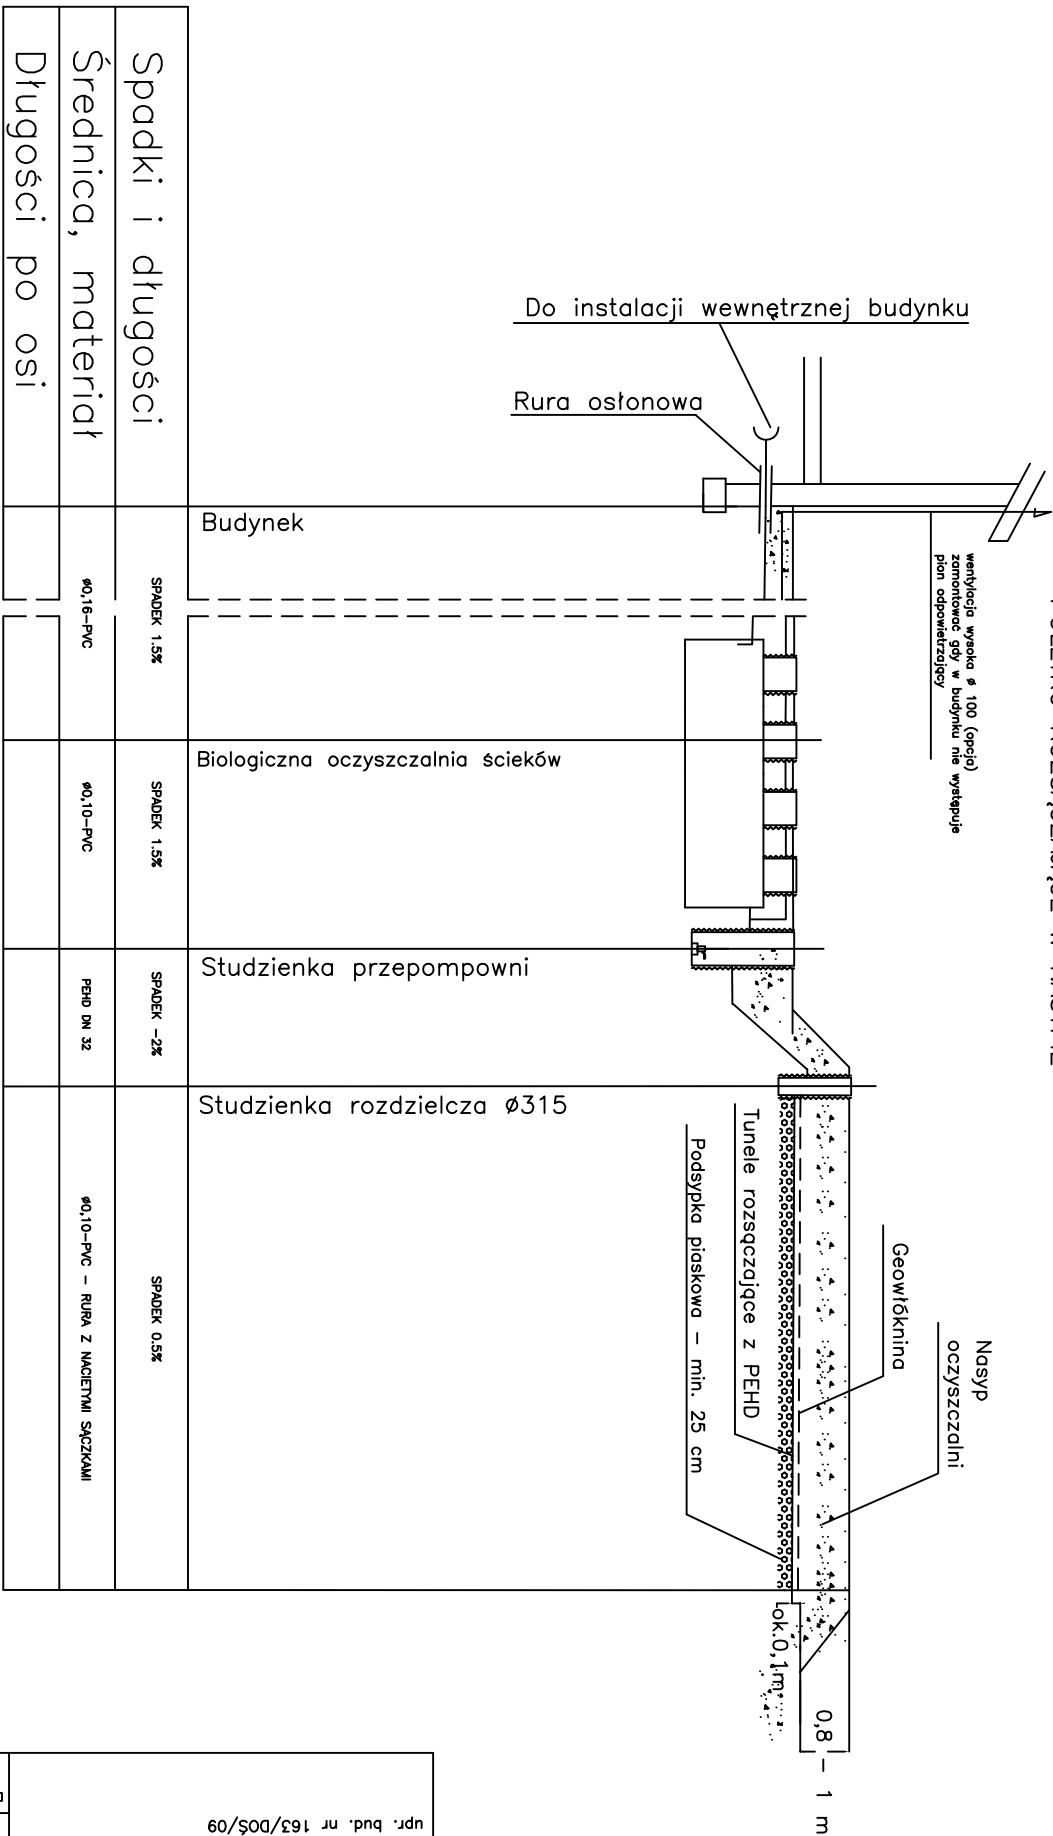

Spadki i długości	SPADEK 1.5%	Budynek
Średnica, materiał	ø0,16-PVC	Biologiczna oczyszczalnia ścieków
Długości po osi	SPADEK 1.5%	Studzienka przepompowni
	ø0,10-PVC	Studzienka rozdzielcza ø315
	PEHD DN 32	
	SPADEK 0.5%	
	ø0,10-PVC - RURA Z NACIETNMI ŚCZCZKAMI	

TTTLE OPERACOWNIA: PROJEKT BUDOWLANI PRZYDOMOWEJ OCZYSZCZALNI ŚCIEKÓW	
PROJEKTOWAŁ: mgr inż. AGNIESZKA JAKSIK	mgr. bud. nr 163/DOŚ/09
ETAP: PROJEKT BUDOWLANI	DATA WYKONANIA: LISTOPAD 2011