


RYСУNEK NR 5a
PROFIL WZDŁUŻNY INDYWIDUALNEJ PRZYDOMOWEJ OCZYSZCZALNI ŚCIEKÓW
PRZEPOMPOWNIA ŚCIEKÓW SUROWYCH, POLETKO ROZSĄCZAJĄCE Z WARSTWĄ WSPOMAGAJĄCĄ W NASYPIE
ZBIORNIK W NASYPIE

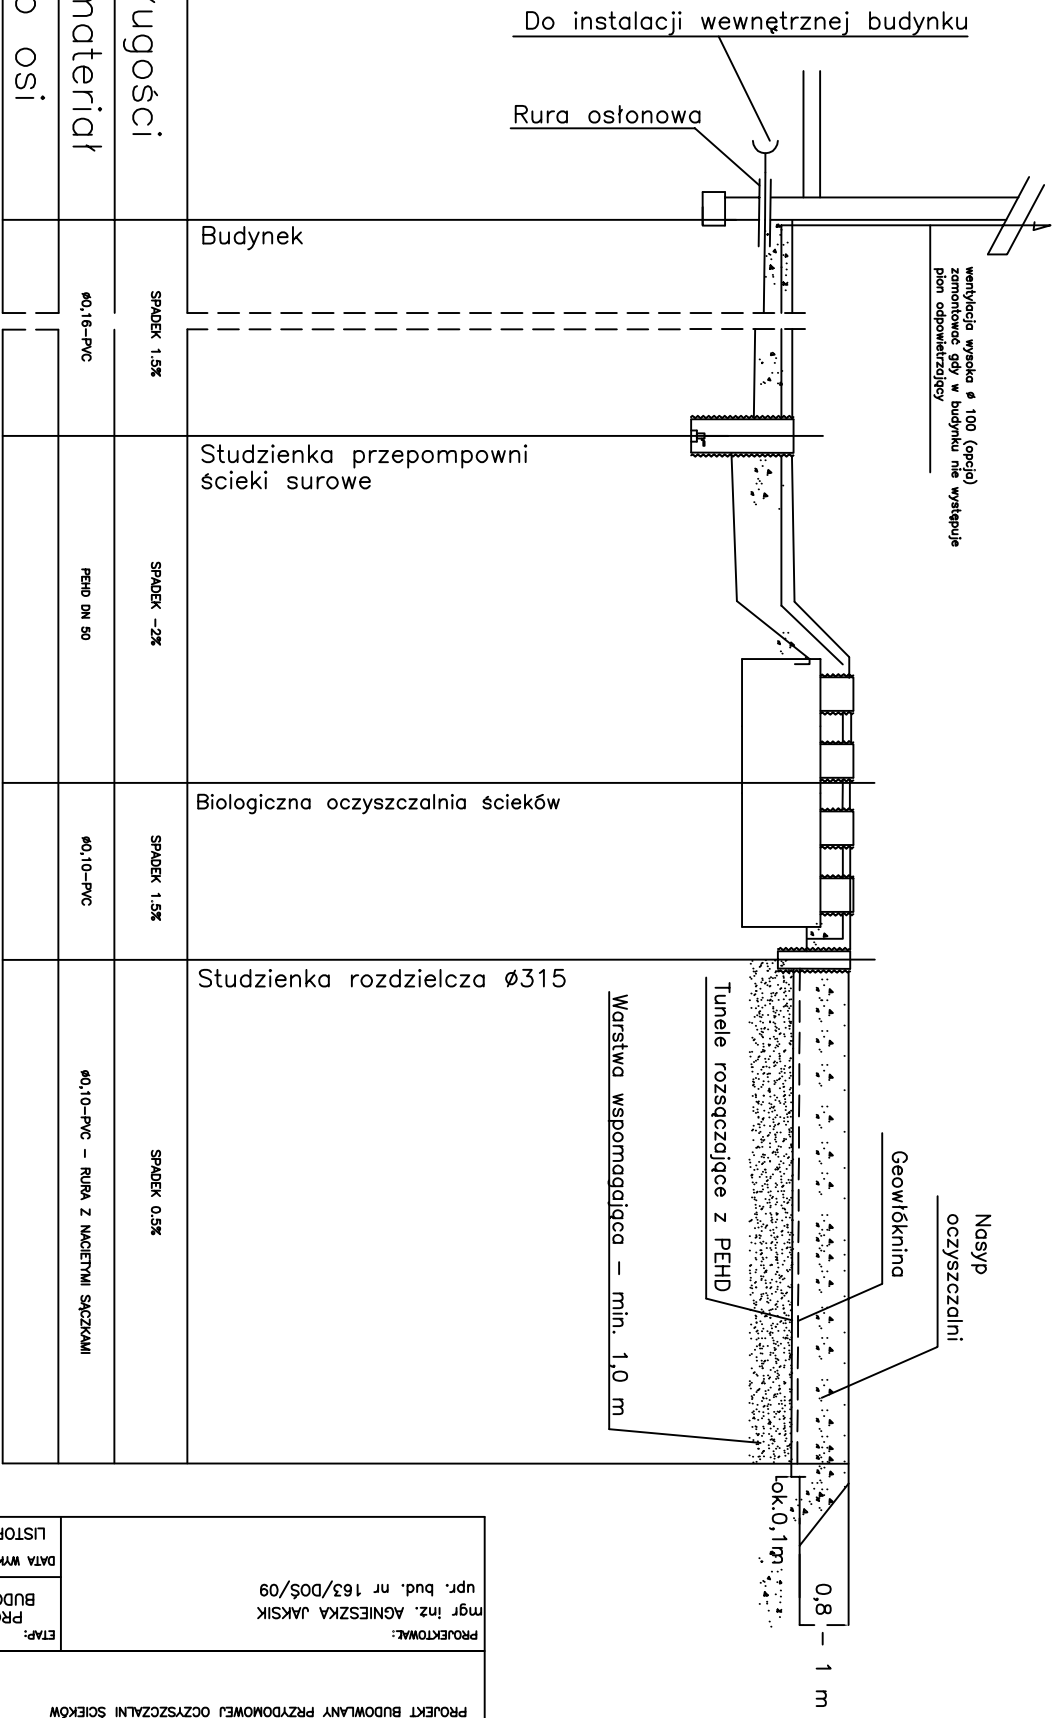

Spadki i długości	SPADEK 1,5%	Budynek
Średnica, materiał	Ø0,16-PVC	
Długości po osi		
	SPADEK -2%	Studzienka przepompowni ścieki surowe
	PEHD DN 50	
	SPADEK 1,5%	Biologiczna oczyszczalnia ścieków
	Ø0,10-PVC	
	SPADEK 0,5%	Studzienka rozdzielcza Ø315
	Ø0,10-PVC - RURA Z NAGIETNMI SZCZKAMI	

Tytuł opracowania: PROJEKT BUDOWLANY PRZYDOMOWEJ OCZYSZCZALNI ŚCIEKÓW

ETAP: PROJEKT BUDOWLANY

mgr inż. AGNIESZKA JAKSIK
 upr. bud. nr 163/DOŚ/09

DATA WYKONANIA: LISTOPAD 2011