


RYSUNEK NR 7a

PROFIL WZDŁUŻNY INDYWIDUALNEJ PRZYDOMOWEJ OCZYSZCZALNI ŚCIEKÓW
TUNELE ROZSZĄCZAJĄCE W GRUNCIE Z WARSTWĄ WSPOMAGAJĄCĄ

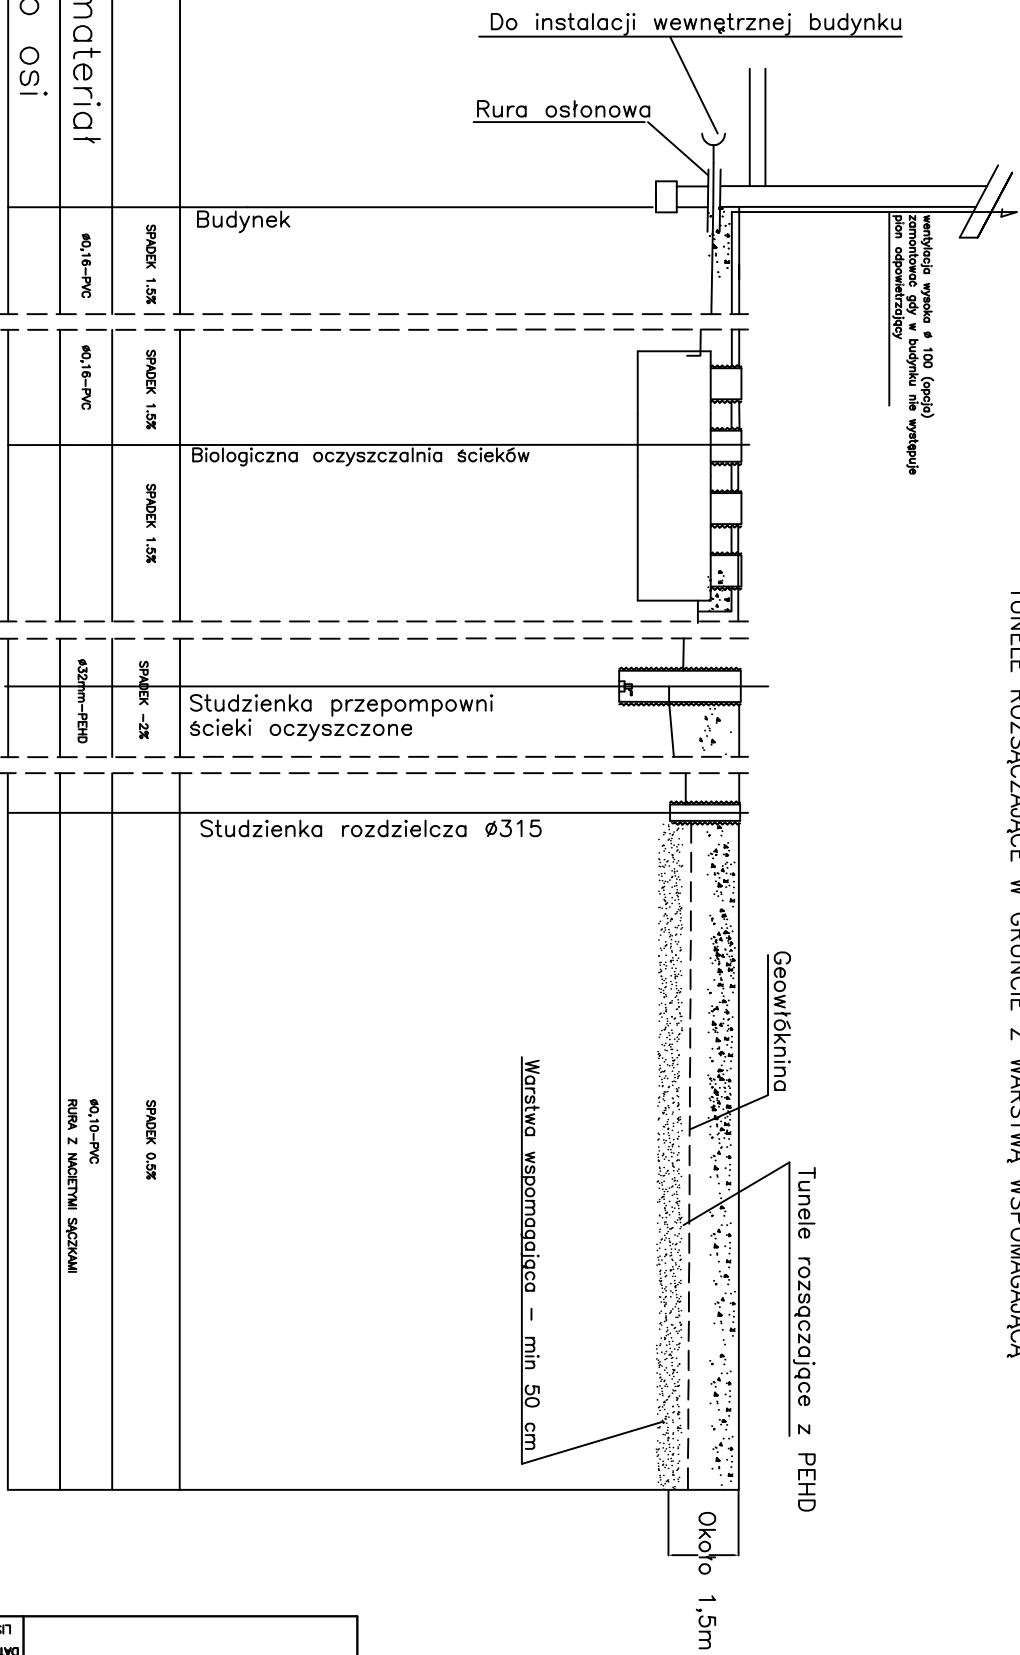

Spadki	SPADEK 1,5%	Budynek	SPADEK 1,5%	Biologiczna oczyszczalnia ścieków	SPADEK 1,5%	Studzienka przepompowni ścieki oczyszczone	SPADEK -2%	Studzienka rozdzielcza ø315	SPADEK 0,5%
Średnica, materiał	ø0,16-PVC		ø0,16-PVC				ø327mm-PEHD		ø0,10-PVC RURA Z MAGNETNĄ SZCZKAMI
Długości po osi									

Tytuł opracowania: PROJEKT BUDOWLANY PRZYDOMOWEJ OCZYSZCZALNI ŚCIEKÓW

PROJEKTOWAŁ: mgr inż. AGNIESZKA JĄKSIK
upr. bud. nr 163/DOŚ/09

ETAP: PROJEKT BUDOWLANY

DATA WYKONANIA: LISTOPAD 2011