


RYСУNEK NR 6  
 PROFIL WZDLUŻNY INDYWIDUALNEJ PRZYDOMOWEJ OCZYSZCZALNI ŚCIEKÓW  
 TUNELE ROZSĄCZAJĄCE W GRUNCIE

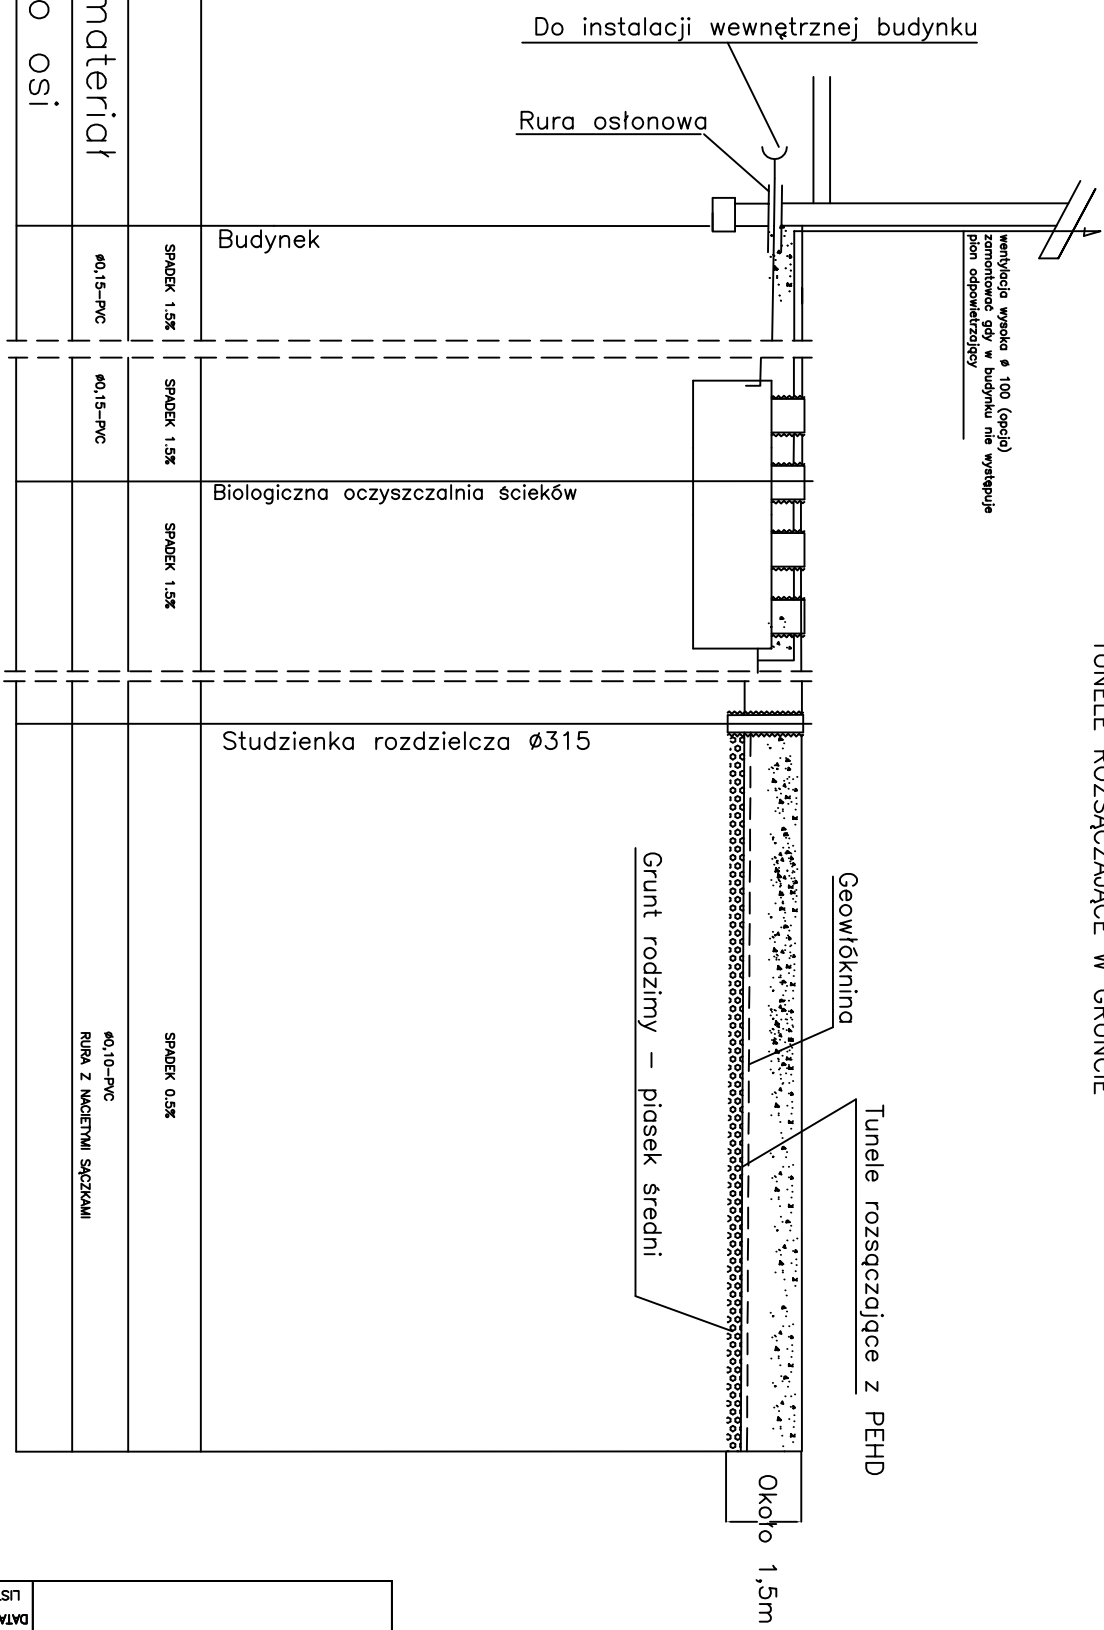

Spadki	SPADEK 1,5%	SPADEK 1,5%	SPADEK 1,5%	SPADEK 0,5%
Średnica, materiał	ø0,15-PVC	ø0,15-PVC		ø0,10-PVC RURA Z NACIETMI ŚACZKAMI
Długości po osi				

**TYTUŁ OPRACOWANIA:**  
 PROJEKT BUDOWLANY PRZYDOMOWEJ OCZYSZCZALNI ŚCIEKÓW

<b>PROJEKTOWAŁ:</b> mgr inż. AGNIESZKA JAKSIK	<b>ETAP:</b> PROJEKT BUDOWLANY
<b>PROJEKTOWAŁ:</b> upr. bud. nr 163/DOŚ/09	<b>DATA WYKONANIA:</b> LISTOPAD 2011