


RYСУNEK NR 7
 PROFIL WZDŁUŻNY INDYWIDUALNEJ PRZYDOMOWEJ OCZYSZCZALNI ŚCIEKÓW
 TUNELE ROZSĄCZAJĄCE W GRUNIE Z WARSTWĄ WSPOMAGAJĄCĄ

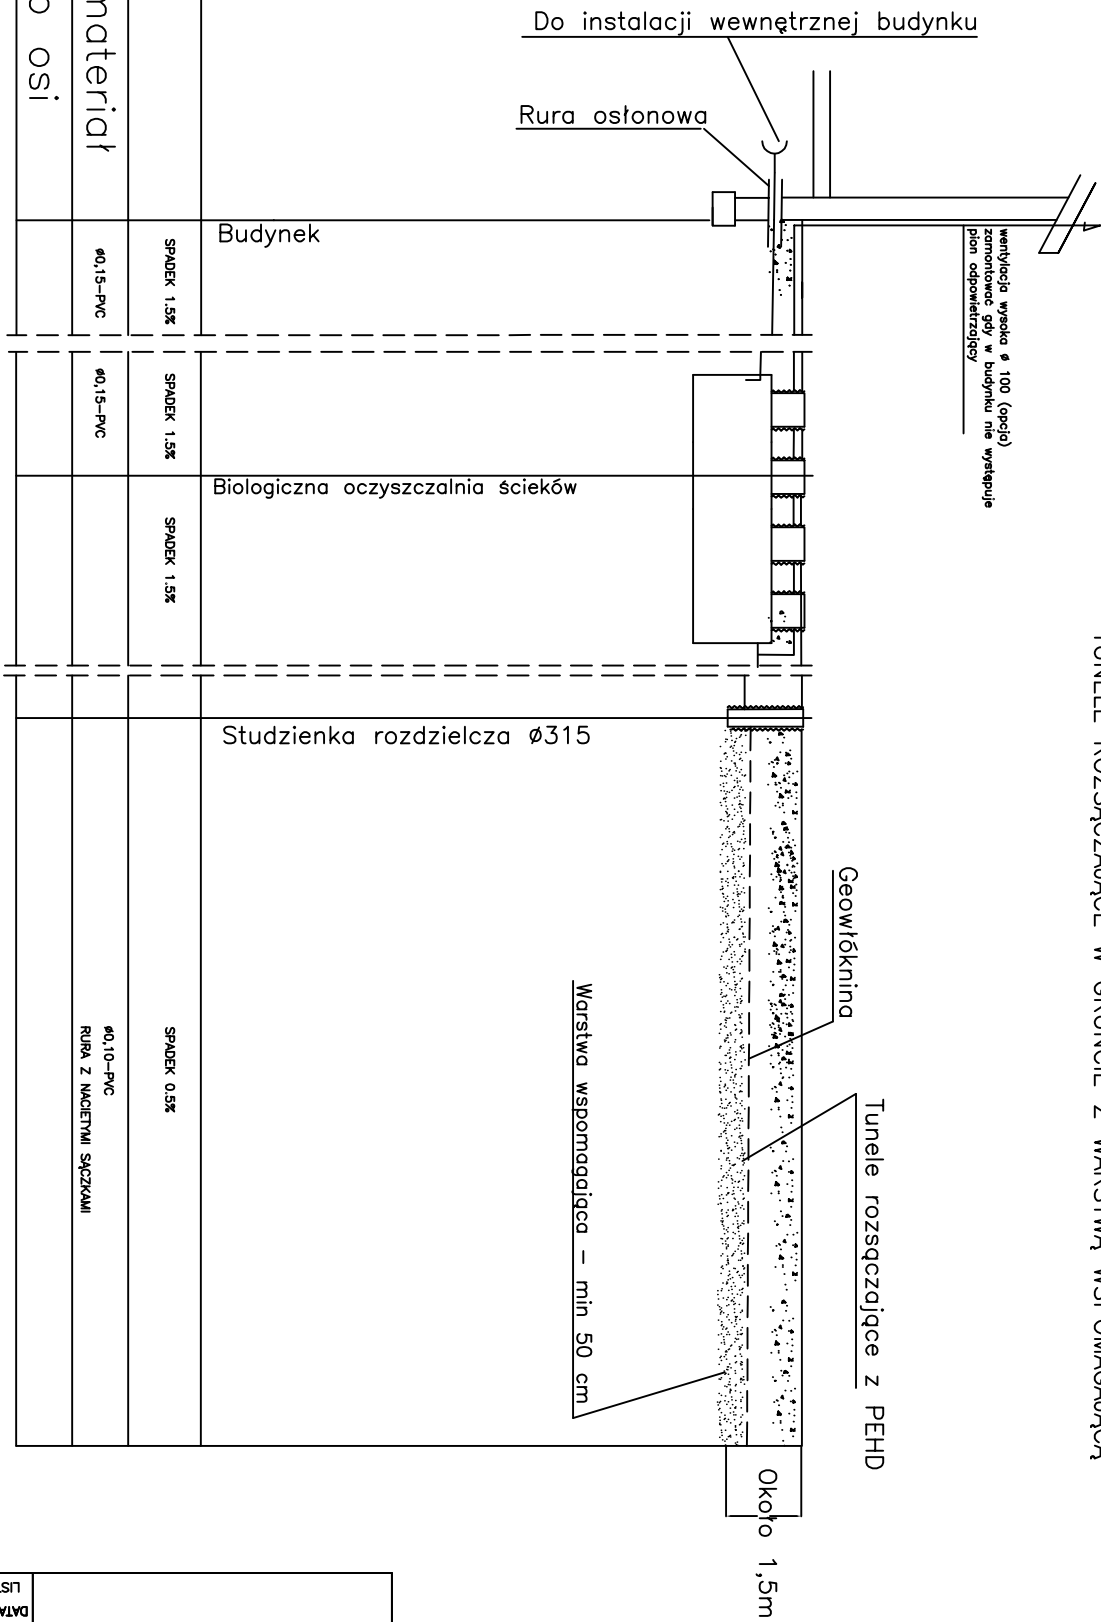

Spadki	SPADEK 1.5%	Budynek	SPADEK 1.5%	Biologiczna oczyszczalnia ścieków	SPADEK 1.5%	Studzienka rozdzielcza ø315	SPADEK 0.5%
Średnica, materiał	ø0,15-PVC		ø0,15-PVC		ø0,15-PVC		ø0,10-PVC RURA Z NACIĘTYMI ŚCIEŻKAMI
Długości po osi							

TYTUŁ OPRACOWANIA:
 PROJEKT BUDOWLANY PRZYDOMOWEJ OCZYSZCZALNI ŚCIEKÓW

PROJEKTOWAŁ: mgr inż. AGNIESZKA JAKSIK	ETAP: PROJEKT BUDOWLANY
UPR. BUD. NR: 163/DOŚ/09	DATA WYKONANIA: LISTOPAD 2011