


MAPA DO CELÓW PROJEKTOWYCH
Skala 1: 500

woj. : świętokrzyskie
Powiat : kazimierski
Gmina : Kazimierza Wielka
Miasto: Kazimierza Wielka
Układ współrzędnych płaskich - „2000”
Układ wysokości - Kronsztad 86

Sekcja 7.130.16.23.3.2

ORIENTACJA
Skala 1:10000

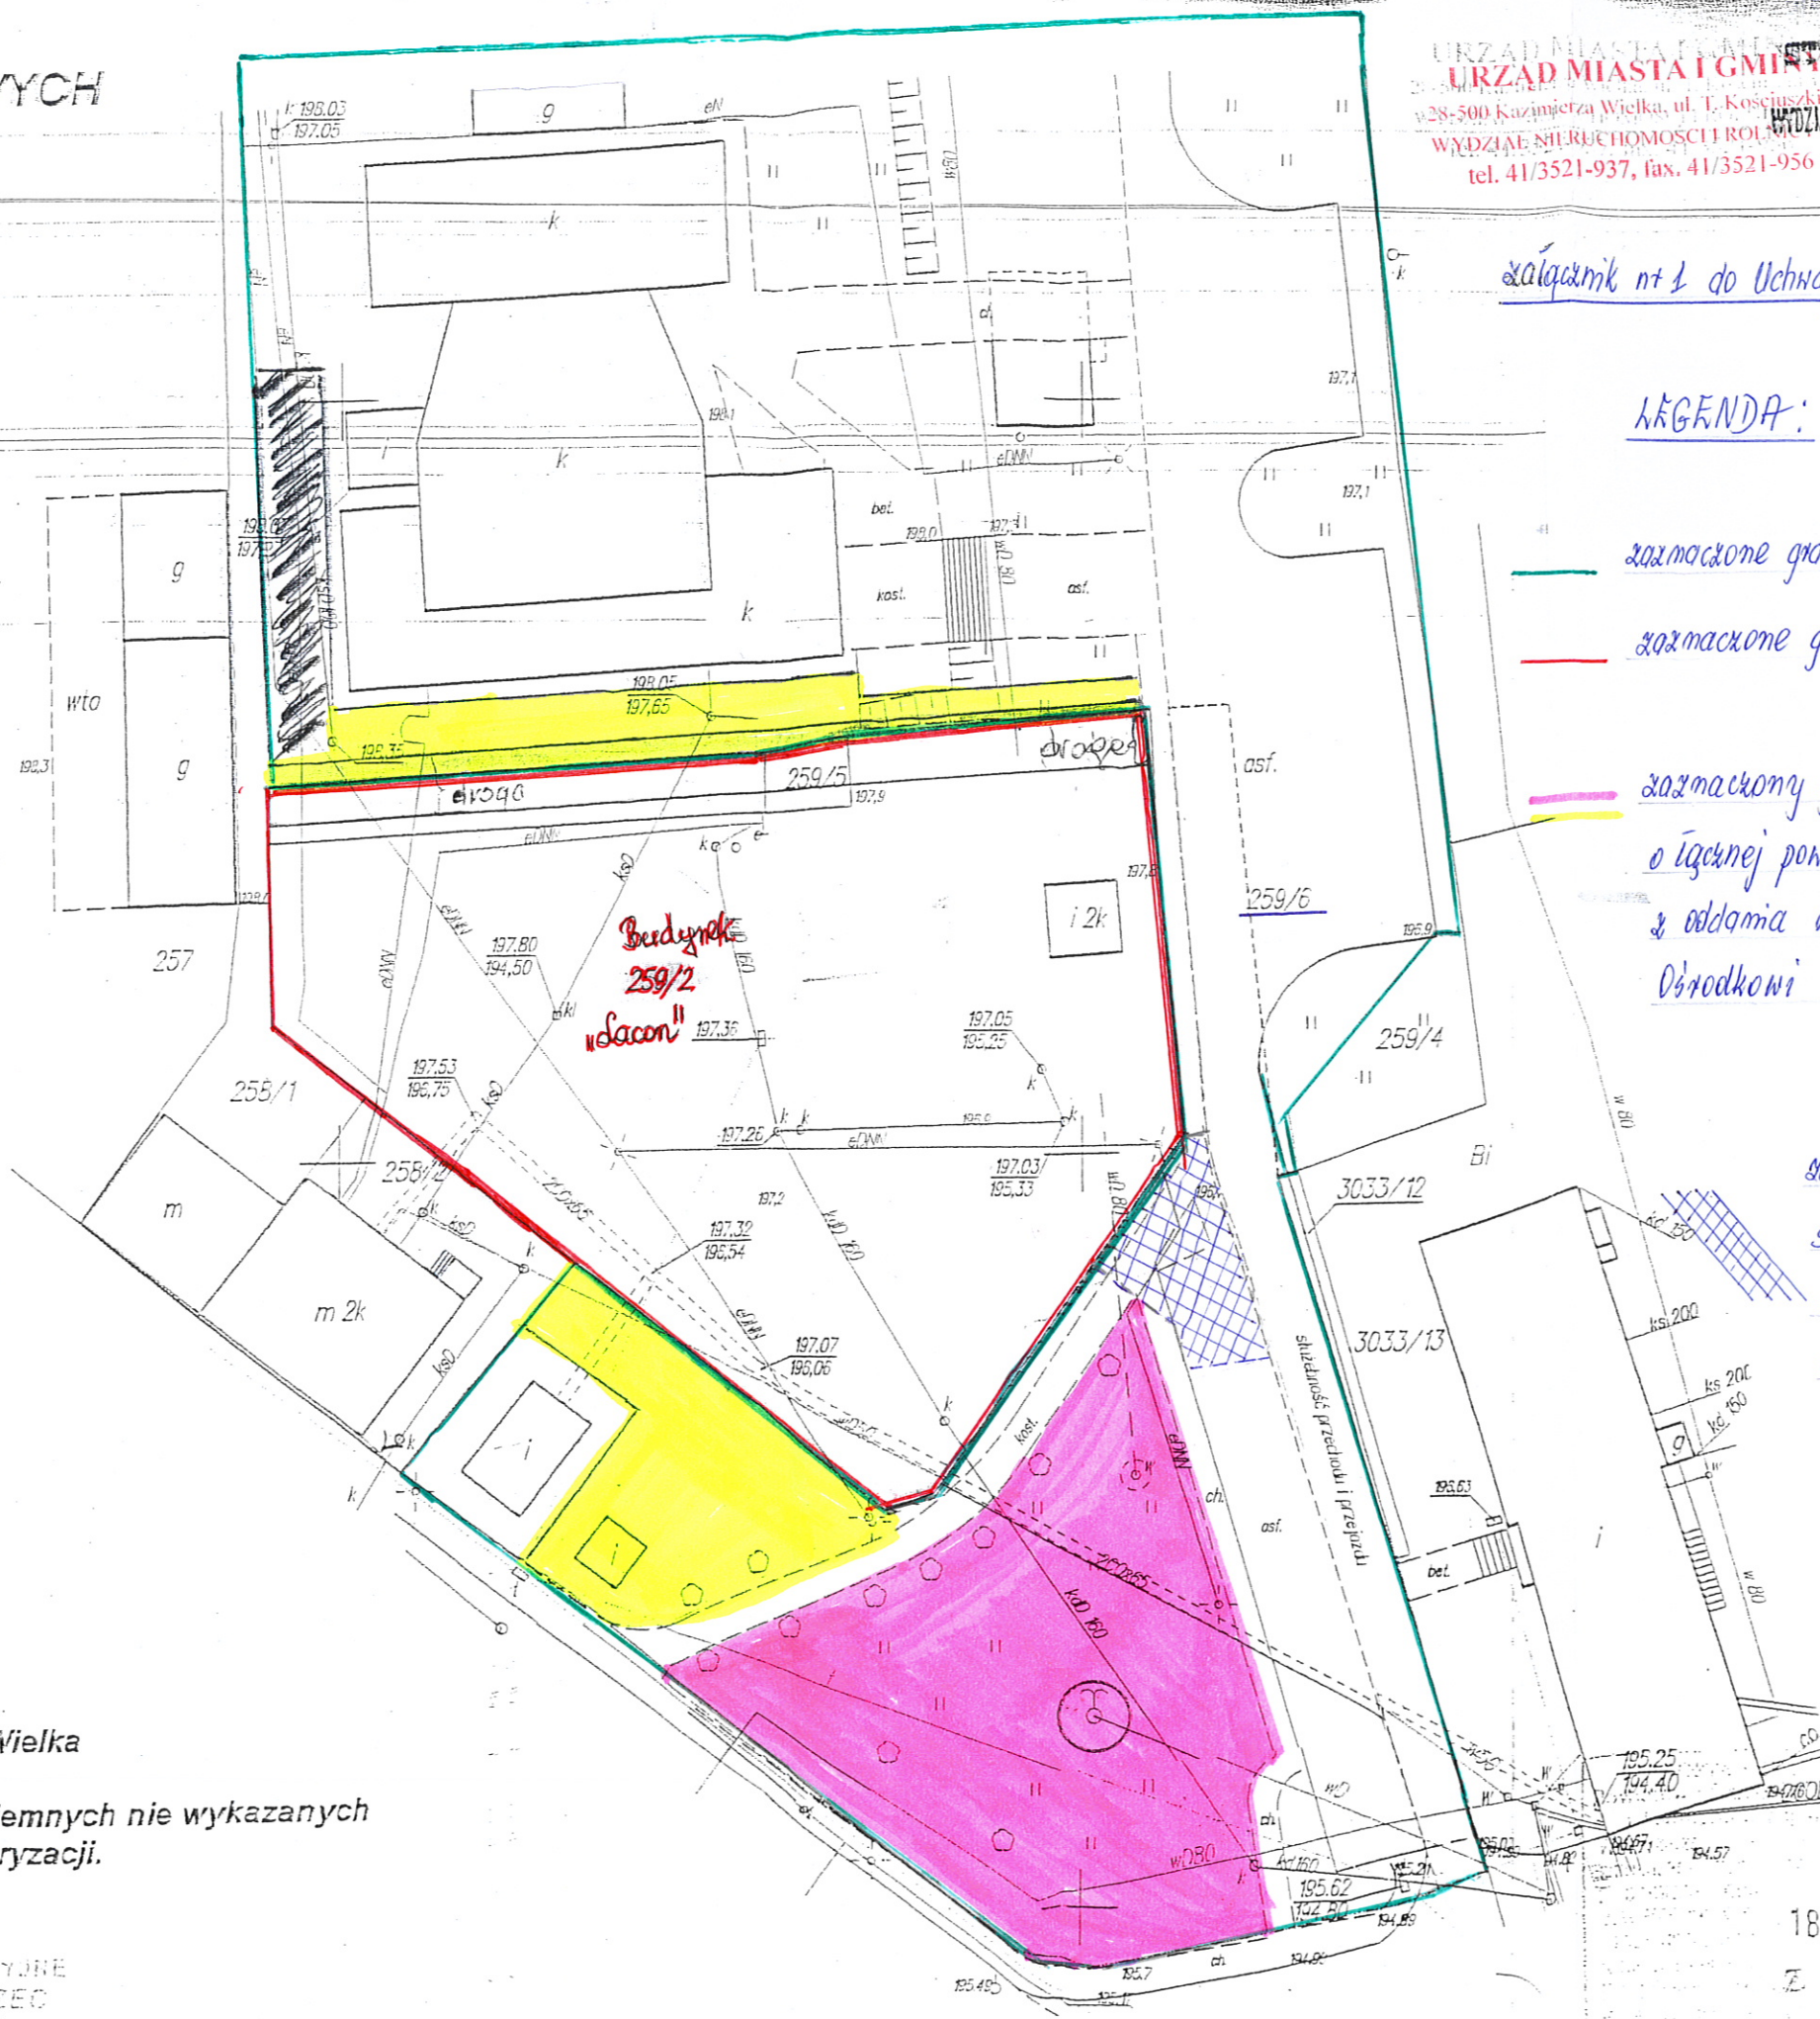

URZĄD MIASTA I GMINY KAZIMIERZA WIELKIEJ
URZĄD STAROSTWA POWIATOWEGO w Kazimierzy Wielkiej
WYDZIAŁ BUDOWNICTWA I INFRASTRUKTURY TECHNICZNEJ
WYDZIAŁ NIERUCHOMOŚCI I ROLNICTWA
26-500 Kazimierza Wielka ul. T. Kosciuszki 12
tel. 41/3521-937, fax. 41/3521-956

Załącznik nr 1 do Uchwały Nr VII/46/2015

LEGENDA:

- zaznaczone granice działki nr 259/6
- zaznaczone granice działki nr 259/2
- zaznaczony grunt na działce nr 259/6 o łącznej powierzchni 2290 m² wyjątkowy z oddania w użytkowanie Kazimierskiemu Ośrodkowi Kultury.

zaznaczony grunt na działce nr 259/6 stanowi służebność prawa przejazdu i przejścia na rzecz właściciela działki nr 259/2.

Granice zostały przyjęte z operatu ewidencji gruntów miasta Kazimierza Wielka

Nie wyklucza się istnienia innych urządzeń podziemnych nie wykazanych na niniejszej mapie, nie zgłoszonych do inwentaryzacji.

Aktualizację mapy sył-wys wykonał w m-cu czerwcu 2012 roku geodeta uprawniony Stefan Marzec

USŁUGI GEODEZYJNE
STEFAN MARZEC
WROCIECHOWA 13A
26-500 KAZIMIERZA WIELKA
TEL. (41) 3521 937

18 CZE 2012
3257-86/2012
18 CZE 2012
Geodeta