


PRZEKRÓJ TYPOWY skala 1:50

odcinek od km 0+000 do km 1+000:

STAN ISTNIEJĄCY

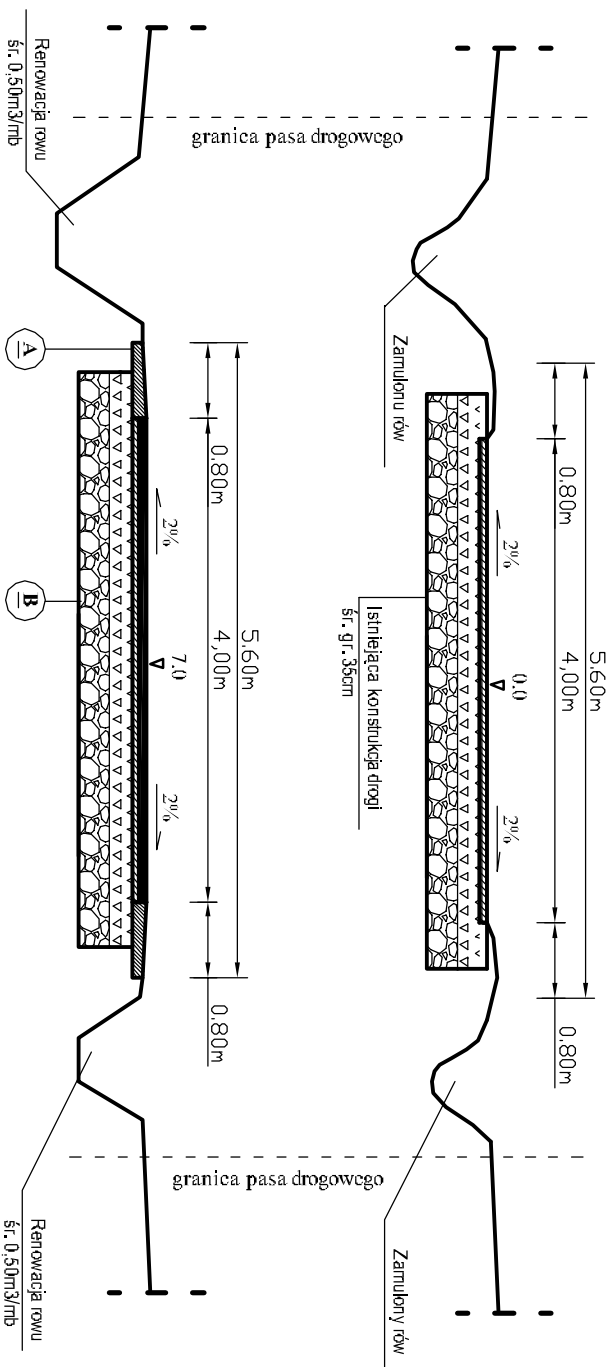

STAN PROJEKTOWANY

| KONSTRUKCJA DROGI | |
|-------------------|---|
| 4cm | Betonu asfaltowy ścisły AC11S |
| 3cm | W-awa prof.-wzm. z mieszanki mineralno-bitum. |
| 3.5cm | Istniejąca konstrukcja drogi |

| KONSTRUKCJA POBOCZY | |
|---------------------|---|
| 8cm | Podb. z żużla wielkopłocowego 0/31, 5mm |

| | |
|---|---------------------------|
| INWESTOR: Gmina Kazimierza Wielka | DATA: 12-2015r. |
| TEMAT: Przebudowa drogi gminnej w msc. Paśmiechy, od km 0+000 do km 1+410, dł. 1410mb. | FAZA: PB |
| TREŚĆ: PRZEKRÓJ TYPOWY | DATA: NR. - 3 |
| PROJEKTOWAŁ: mgr inż. Roman Suchoń | SKALA: 1 : 50 |
| KL-520/94 | |