


PRZEKRÓJ TYPOWY skala 1:50

odcinek od km 1+000 do km 1+410:

STAN ISTNIEJĄCY

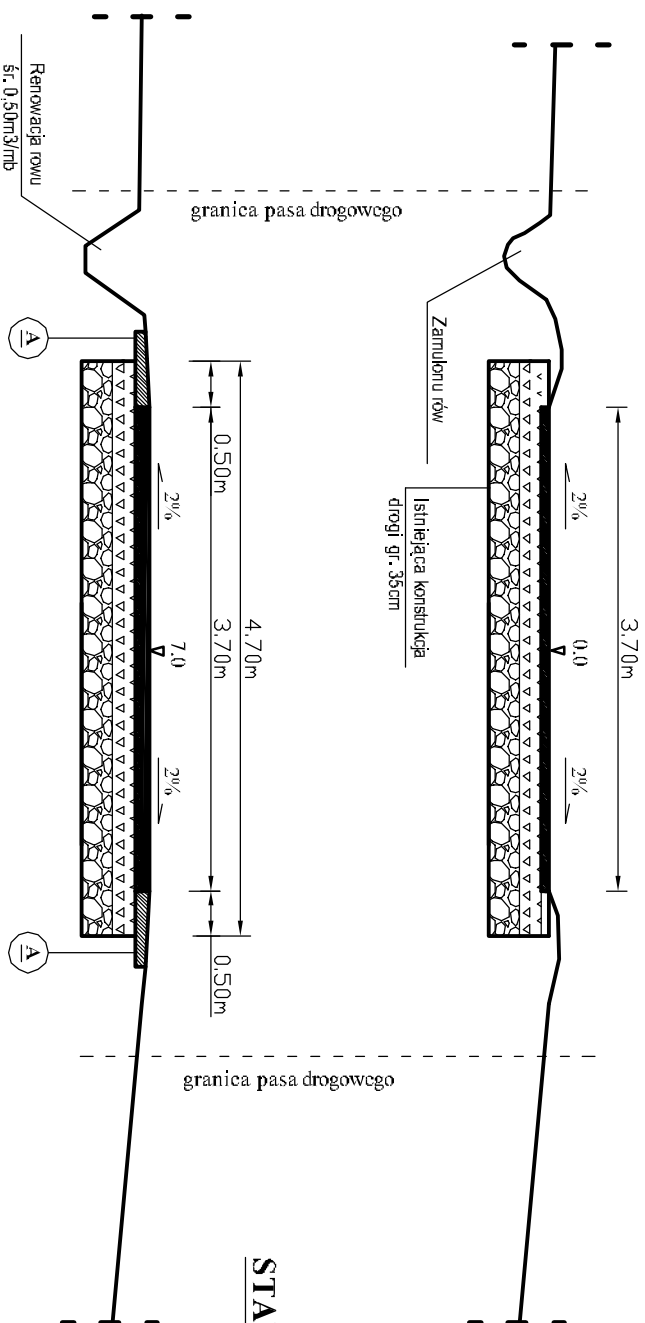

STAN PROJEKTOWANY

KONSTRUKCJA DROGI	
4cm	Betonu asfaltowy ścisły ACHIS
3cm	W-awa prof.-wzm. z miészanki mineralno-bitum.
35cm	Istniejąca konstrukcja drogi

KONSTRUKCJA POBOCZY	
8cm	Podb. z żuźla wielkopojecowego (0/3), 5mm

INWESTOR:	Miasto i Gmina Kazimierza Wielka	DATA:	12-2015r.
TEMAT:	Przebudowa drogi gminnej w msc. Paśniechy, od km 0+000 do km 1+410, dl. 1410mb.	FAZA:	PB
TREŚĆ:	PRZEKRÓJ TYPOWY	DATA:	NR. - 4
PROJEKTOWAŁ:		mgr inż. Roman Suchoń	SKALA: