


PRZEKRÓJ TYPOWY skala 1:50

odcinek od km 0+000 do km 0+125:

STAN ISTNIEJĄCY

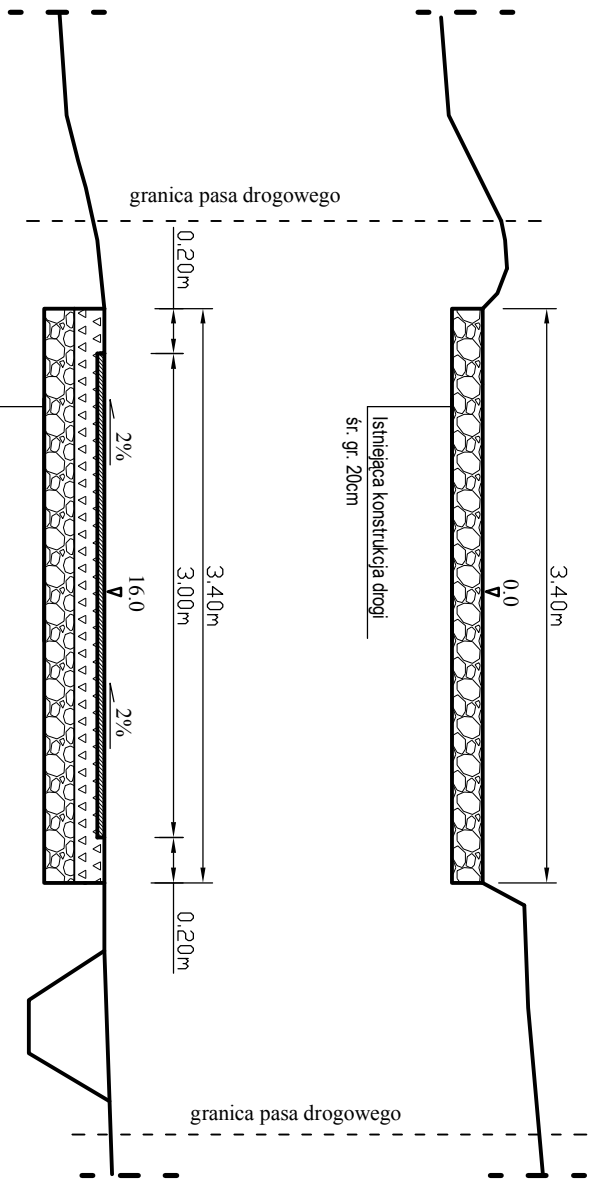

Nawierzchnia z betnu
asfaltowego, gr. 4cm
Wyk. górnej w-wy podbudowy
kruszywem słab. mech. gr. 12cm
Istniejąca konstrukcja drogi
sr. gr. 20cm

STAN PROJEKTOWANY

TEMAT: Remont drogi gminnej w msc. Wojsławice (dz. nr ewid.223), od km 0+000 do km 0+135, dł. 135mb.		DATA 04-2016r.	
INWESTOR: Gmina Kazimierza Wielka.		RYS. NR. - 3	
PRZEKRÓJ TYPOWY	SKALA 1:50	NR. UPR.	PODPIS:
PROJEKTOWAŁ:	mgr inż. Roman Suchoń	KL-520/94.	