


PRZEKRÓJ TYPOWY skala 1:50

odcinek od km 0+125 do km 0+135:

STAN ISTNIEJĄCY

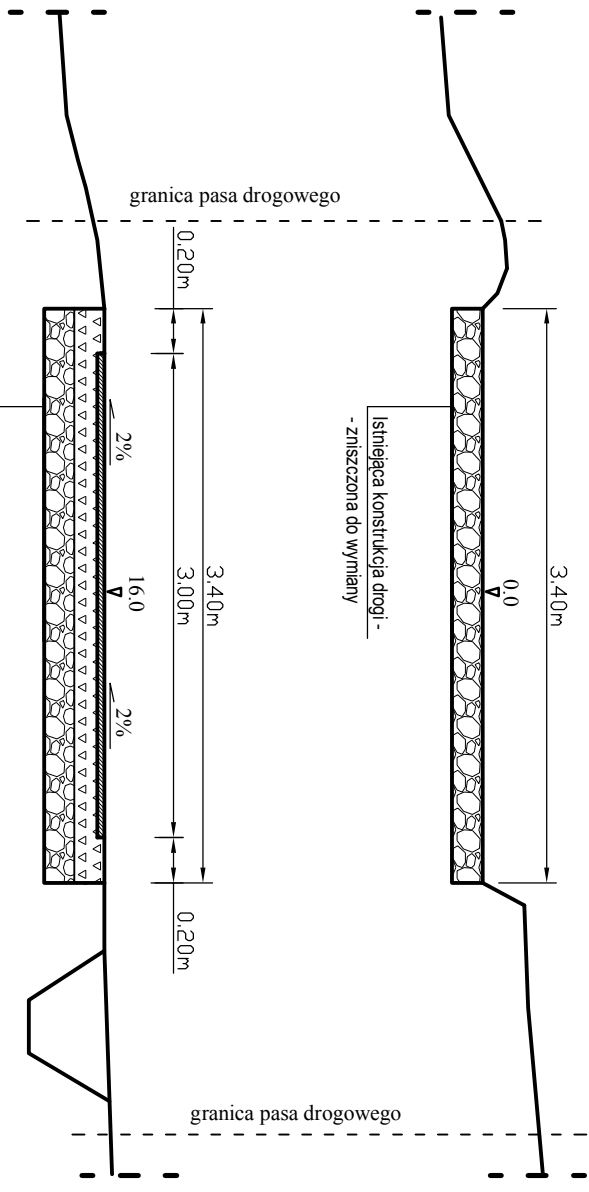

- Nawierzchnia z betnu
- asfaltowego, gr. 4cm
- Wyk. górnej w-wy podbudowy
- kruszywem słab. mech. gr. 12cm
- Wyk. górnej w-wy podbudowy
- kruszywem słab. mech. gr. 20cm

STAN PROJEKTOWANY

TEMAT: Remont drogi gminnej w msc. Wojsławice (dz. nr ewid.223), od km 0+000 do km 0+135, dl. 135mb.		DATA 04-2016r.	
INWESTOR: Gmina Kazimierza Wielka.		RYS. NR. - 4	
PRZEKRÓJ TYPOWY	SKALIA 1:50	NR. UPR.	PODPIS:
PROJEKTOWAŁ:	mgr inż. Roman Suchoń	KL-520/94.	